



an architekt  
sn architekt

PROJEKT  
STAVEBNÍ ÚPRAVY  
**ZÁMEK ČÍŽOVÁ**  
398 31 ČÍŽOVÁ č.p. 1  
NOVÁ VES u ČÍŽOVÉ 624 195, pozemek parc. č. st.1/2, 53/7

STAVEBNÍK  
Obec ČÍŽOVÁ  
Čížová 75, 398 31 Čížová  
email: obec@czizova.cz

ARCHITEKT  
an architekt  
an architekt  
Studio Anarchitekt s.r.o.  
MgA. Jiří Soukup  
studio@anarchitekt.cz, tel. 604 974 675  
Chochoťská 35/8, 180 00 Praha 8 Libeň

STUPEŇ  
STUDIE


ČÁST  
NÁVRH  
VÝKRES  
NAVRHOVANÝ STAV - FUNKČNÍ VYUŽITÍ  
**PŮDORYS 1.NP**  
VARIANTA OÚ  
VYPRACOVAL  
KONTROLOVAL  
MODEL


DATUM  
FORMÁT  
MĚRITKO  
FÁZE  
VYKRES Č.  
červenec 2015  
2xA4  
1:200  
STUDIE  
D.3.01  
PARE

legenda funkcí

- vertikální komunikace
- horizontální komunikace
- ubytovací plochy
- hygienické zázemí
- komerční plochy
- prostory obecního úřadu
- kuchyně minipivovaru
- provozní zázemí, sklady
- společenské plochy
- restaurace / minipivovar
- kaple
- ▲ vstup

NÁVRH		
SEZNAM JEDNOTEK NÁVRH		
1np		
<b>HLAVNÍ BUDOVA ZÁMKU</b>		
1np	OU1.01 obecní úřad	131,6
1np	S.1.01 sklady, zázemí	44,2
1np	K1.01 komerční jednotka	104,4
1np	L1.01 knihovna	61,3
1np	hala	33,5
1np	komunikace	47,4
1np	zázemí toalety	14,8
	<b>celkem</b>	<b>437,2</b>
<b>HOSPODÁRSKÉ KRÍDLO</b>		
1np	sklady, zázemí	66,3
1np	kuchyně	69,0
1np	restaurace minipivovar	173,8
1np	hygienické zázemí	22,8
1np	salonek / sál	57,0
1np	ostatní	19,5
	<b>celkem</b>	<b>408,4</b>
<b>1np</b>	<b>TOTAL</b>	<b>845,6</b>

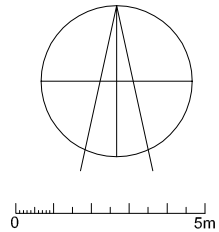

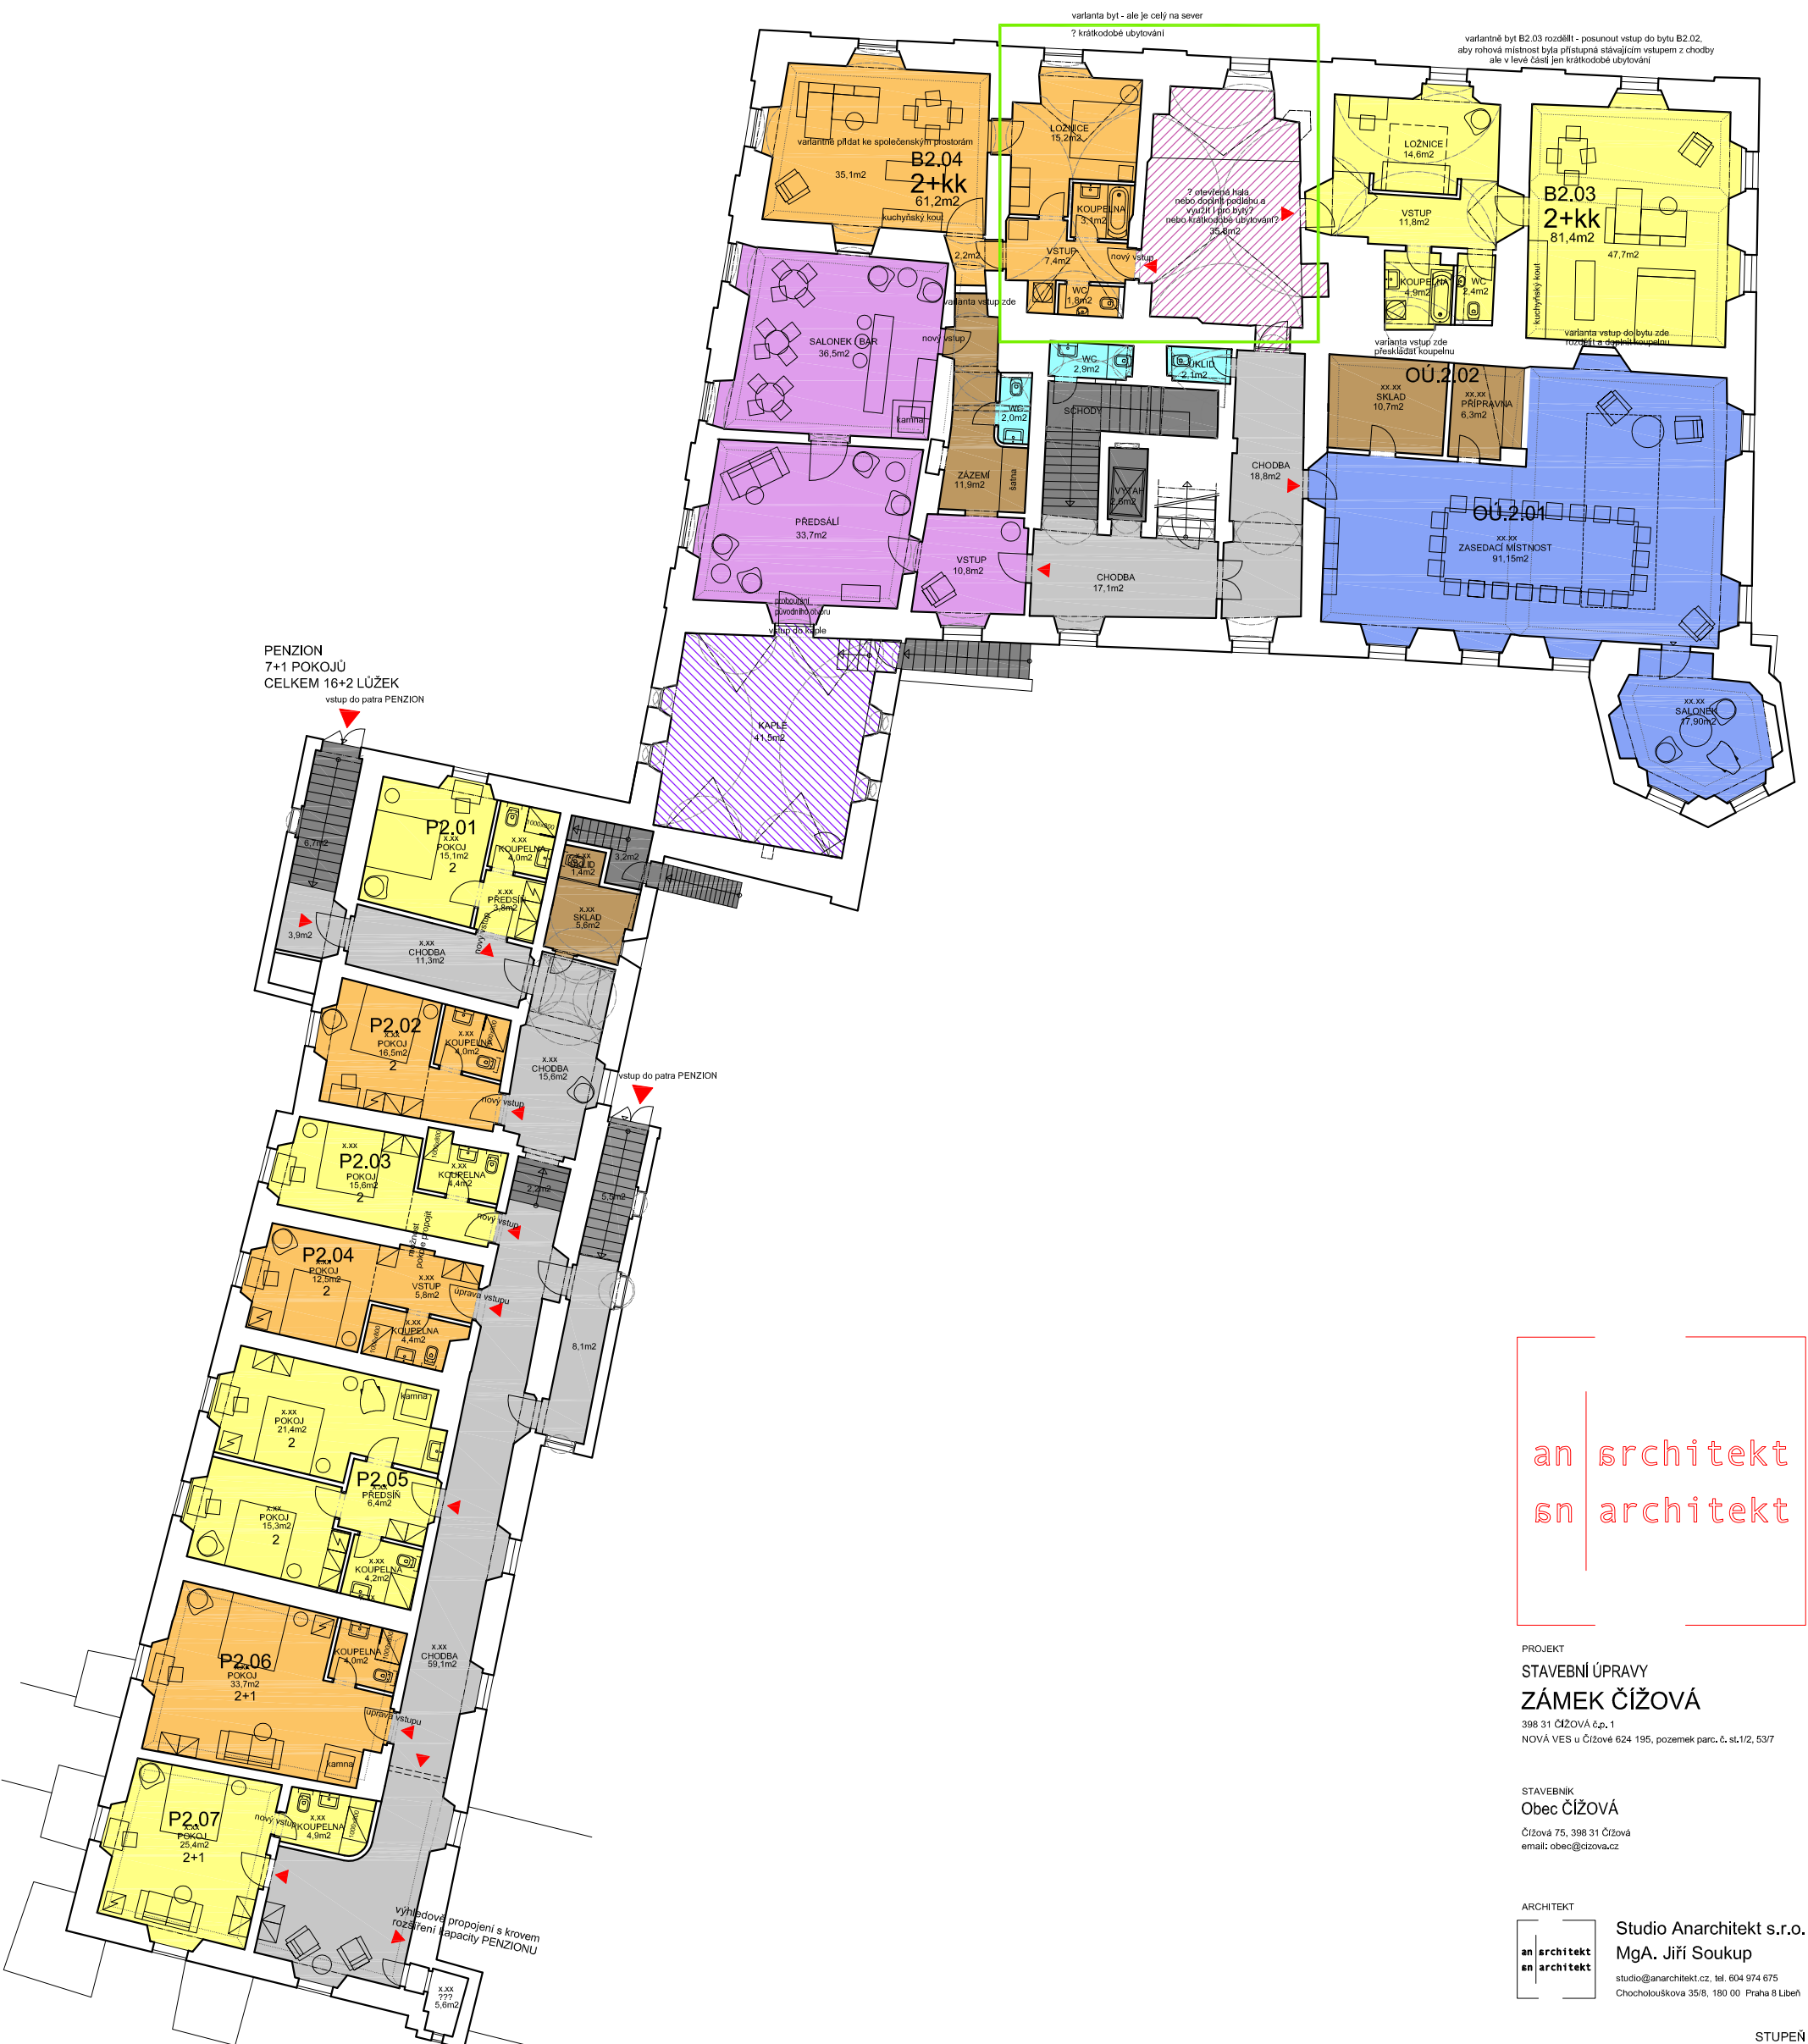

an architekt  
sn architekt

PROJEKT  
STAVEBNÍ ÚPRAVY  
**ZÁMEK ČÍŽOVÁ**  
398 31 ČÍŽOVÁ č.p. 1  
NOVÁ VES u ČÍŽOVÉ 624 195, pozemek parc. č. st.1/2, 53/7

STAVEBNÍK  
**Obec ČÍŽOVÁ**  
Čížová 75, 398 31 Čížová  
email: obec@czizova.cz

ARCHITEKT  
**Studio Anarchitekt s.r.o.**  
MgA. Jiří Soukup  
studio@anarchitekt.cz, tel. 604 974 675  
Chochoťská 35/8, 180 00 Praha 8 Libeň

STUPEŇ  
**STUDIE**

ČÁST  
**NÁVRH**  
VÝKRES  
NAVROVANÝ STAV - FUNKČNÍ VYUŽITÍ  
**PŮDORYS 2.NP**  
VARIANTA OÚ  
VYPRACOVAL Ing. arch. Blanka Pöschlová  
KONTROLOVAL Ing. Arch. Jiří Soukup  
MODEL

DATUM červenec 2015  
FORMÁT 2xA4  
MĚŘITKO 1:200  
FAZE **STUDIE**  
VÝKRES Č. **D.3.02**  
PARÉ

- legenda funkcí
- A vertikální komunikace
  - B horizontální komunikace
  - U U ubytovací plochy
  - C hygienické zázemí
  - Z komerční plochy
  - OÚ prostory obecního úřadu
  - K kuchyně minipovaru
  - S provozní zázemí, sklady
  - P společenské plochy
  - R restaurace / minipovar
  - E kaple
  - ▲ vstup

2np		
<b>HLAVNÍ BUDOVA ZÁMKU</b>		
2np	OÚ.01 zasedací místnost	109,1
2np	OÚ.02 sklad příprava	17,0
2np	B2.03 byt 2+kk	81,4
2np	B2.04 byt 2+kk	61,2
2np	společenské prostory u kaple	92,9
2np	hygienické zázemí	7,0
2np	kaple	41,1
2np	komunikace	51,0
2np	ostatní	35,8
	<b>celkem</b>	<b>496,5</b>
<b>HOSPODÁŘSKÉ KRÍDLO - PENZION</b>		
2np	P1.01 pokoj	22,9
2np	P1.02 pokoj	20,5
2np	P1.03 pokoj	20,0
2np	P1.04 pokoj	22,7
2np	P1.05 pokoj	47,3
2np	P1.06 pokoj	37,7
2np	P1.07 pokoj	30,3
2np	zázemí - sklady	7,0
2np	komunikace	112,4
2np	ostatní	8,8
	<b>celkem</b>	<b>329,6</b>
<b>2np</b>	<b>TOTAL</b>	<b>826,1</b>

