



OBEC ČÍŽOVÁ

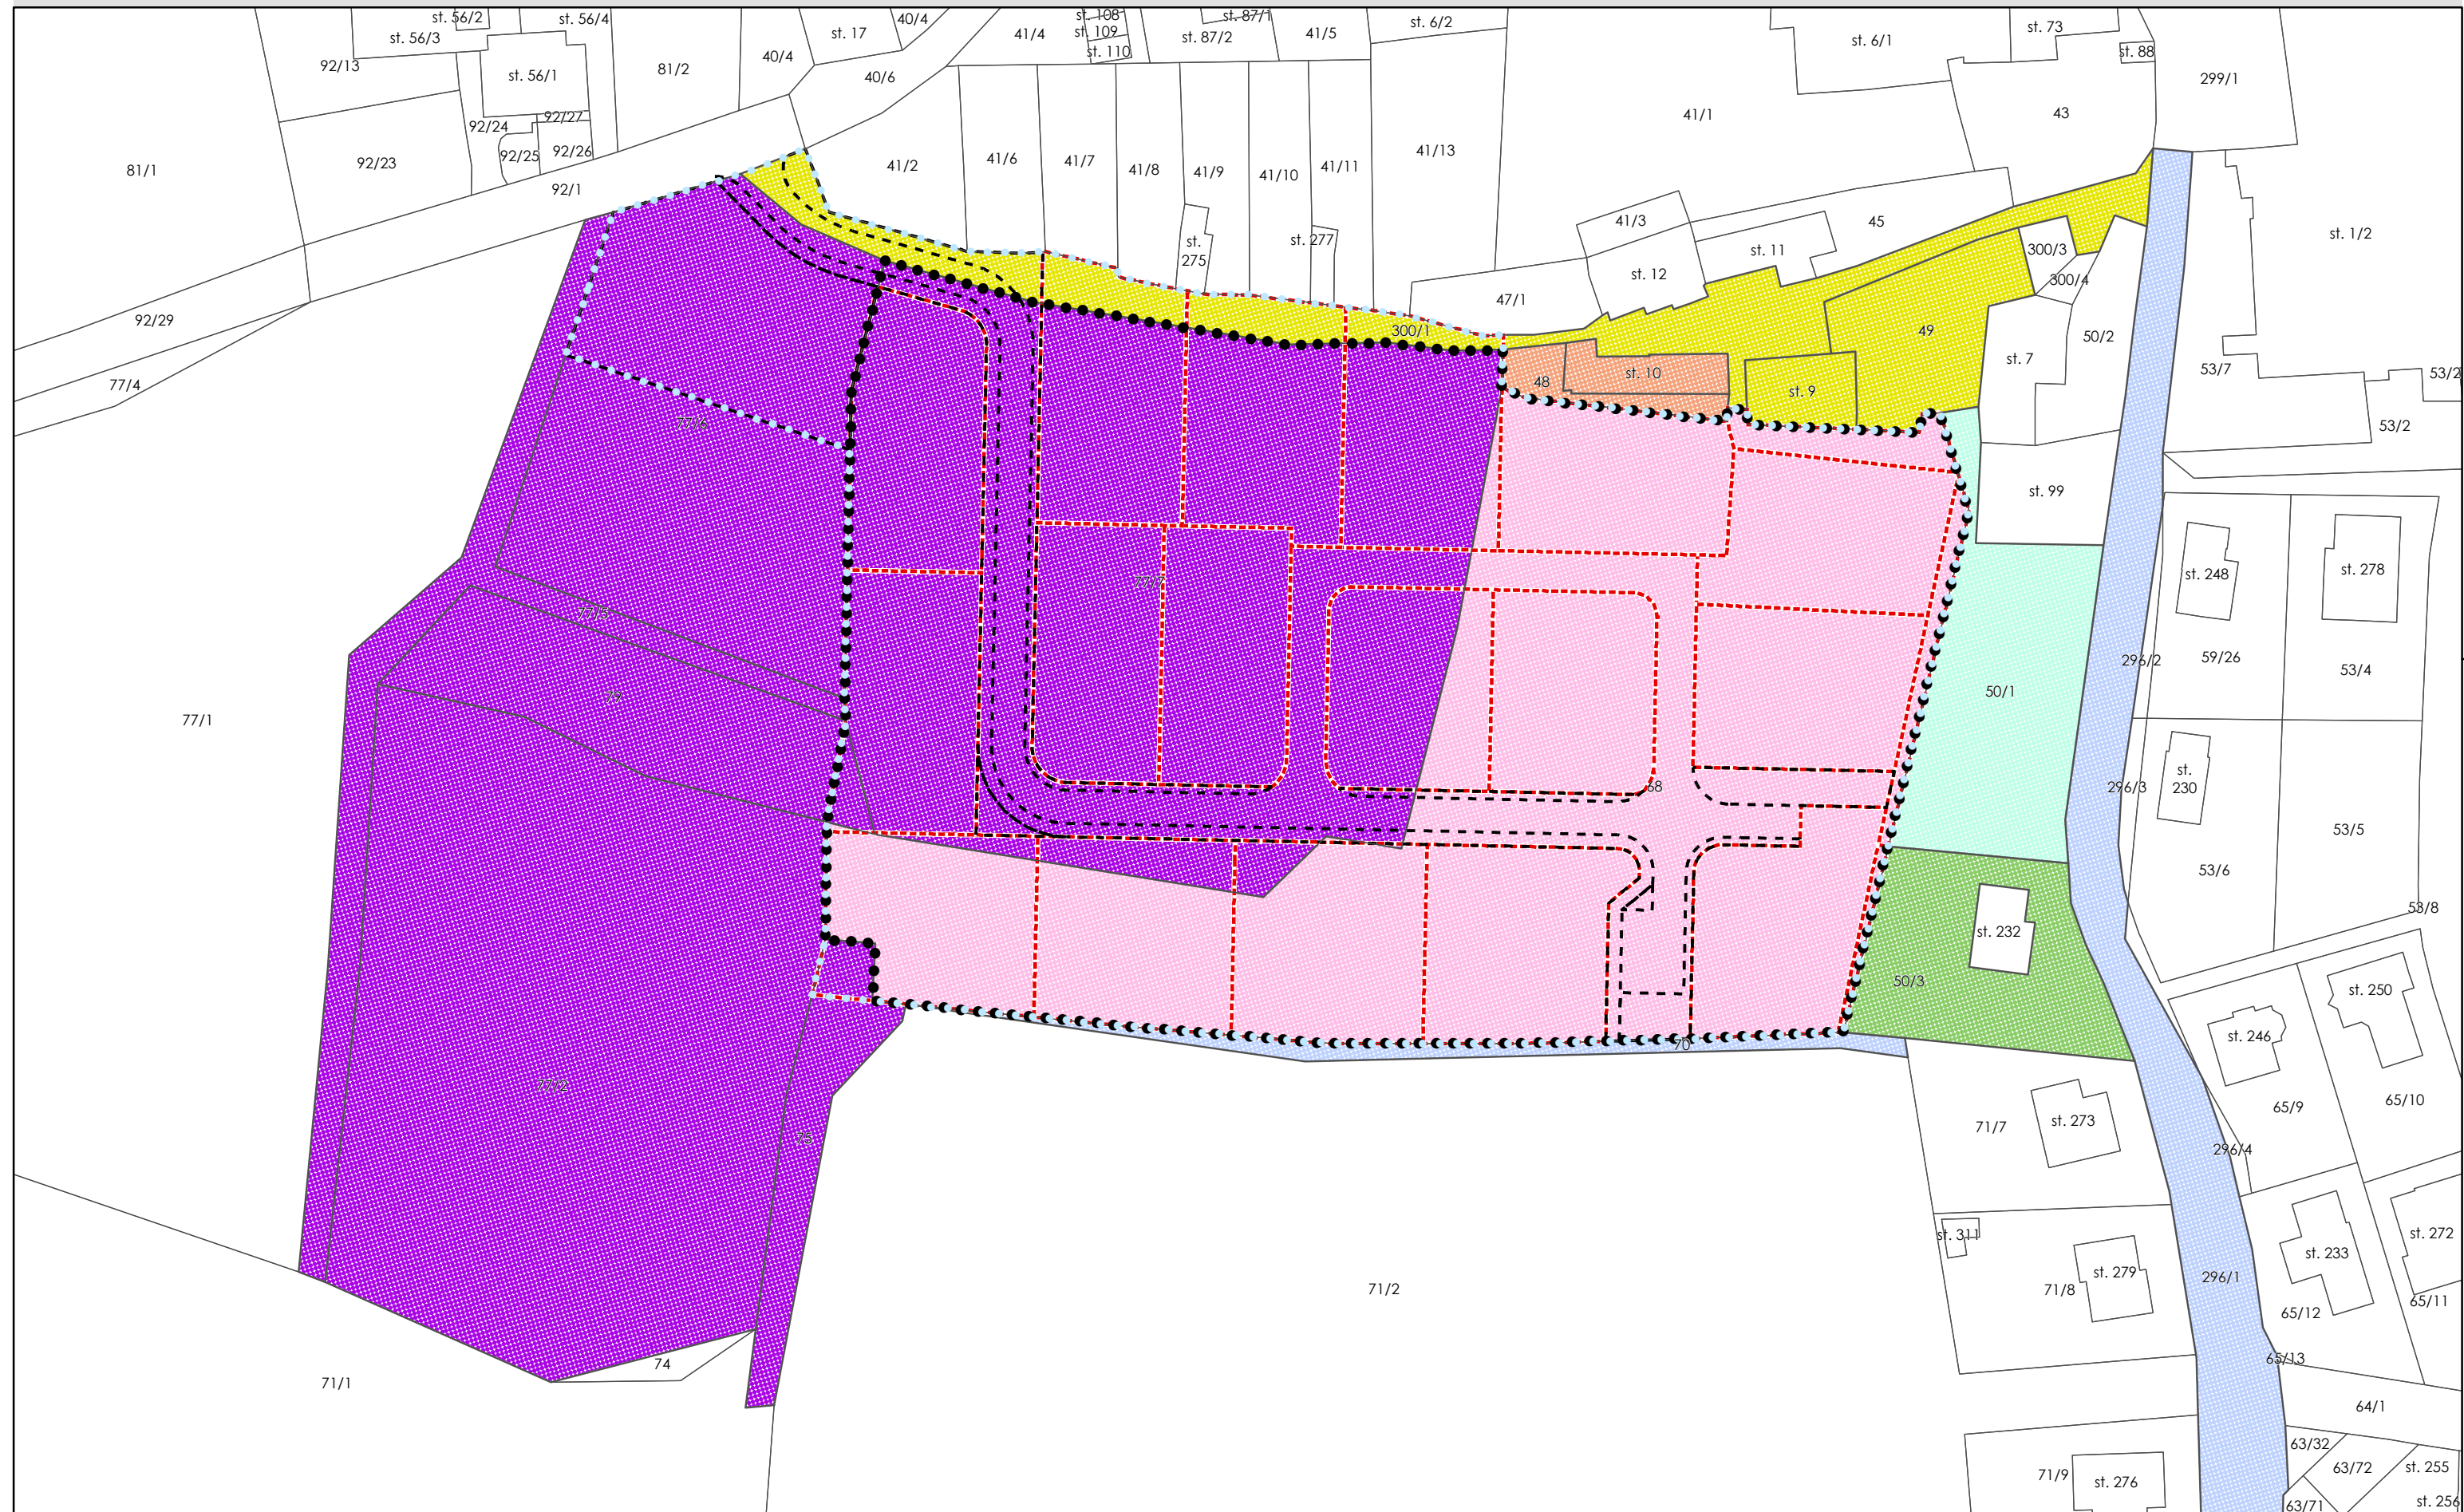

- rozšířené řešení území územní studie ze zadání
- plocha podmíněná zpracováním územní studie US.1a dle ÚP Čížová
- hranice parcel

 hranice navrhovaných stavebních pozemků
 hranice uspořádání veřejného prostoru

	Biskupství českobudějovické, Biskupská 132/4, České Budějovice 1, 37001 České Budějovice
	Římskokatolická farnost Čížová, Bakaláře 43/6, Vnitřní Město, 39701 Písek
	Houdek Zdeněk, Vinická 176, Václavské Předměstí, 39701 Písek
	Novotná Lenka Ing., Novotný Jaroslav Ing., č. p. 120, 39831 Čížová
	Obec Čížová, č. p. 75, 39831 Čížová
	SJM Doubek Zbyněk a Doubková Martina, č. p. 3, 39831 Čížová
	SJM Novotný Jaroslav a Novotná Eva, č. p. 2, 39831 Čížová

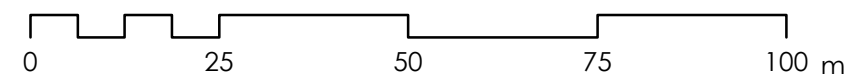

B K A R C H I T E K T I s.r.o. PROJEKČNÍ A INŽENÝRSKÁ KANCELÁŘ
VODNÍ 12/42, 370 06 ČESKÉ BUDĚJOVICE, tel.: 387 425 213 info@bkarchitekti.cz

VEDOUcí PROJEKTANT		ZODPOVĚDNÝ PROJEKTANT		KRESLIL	
ING. ARCH. JIŘÍ BRŮHA		ING. ARCH. JIŘÍ BRŮHA		ING. ROMAN SOUKUP	
ING. VÁCLAV KRAMPERA		ING. ROMAN SOUKUP			
POŘIZOVATEL: OBECNÍ ÚŘAD ČIŽOVÁ, OPRAVNĚNÁ ÚŘEDNÍ OSOBA ING. ARCH. RADEK BOČEK					
AKCE ÚZEMNÍ STUDIE US-01a SVAH POD SVATÝM JAKUBEM				ČÍSLO VÝKRESU	
				B.4.	
VÝKRES VÝKRES MAJETKOPRÁVNÍCH VZTAHŮ					
STUPEŇ	NAVRH PRO VP	MĚRITKO	1:1 000	DATUM	květen 2025
FORMÁT	42 x 42 cm	ČÍSLO ZAKÁZKY	23-007		

