


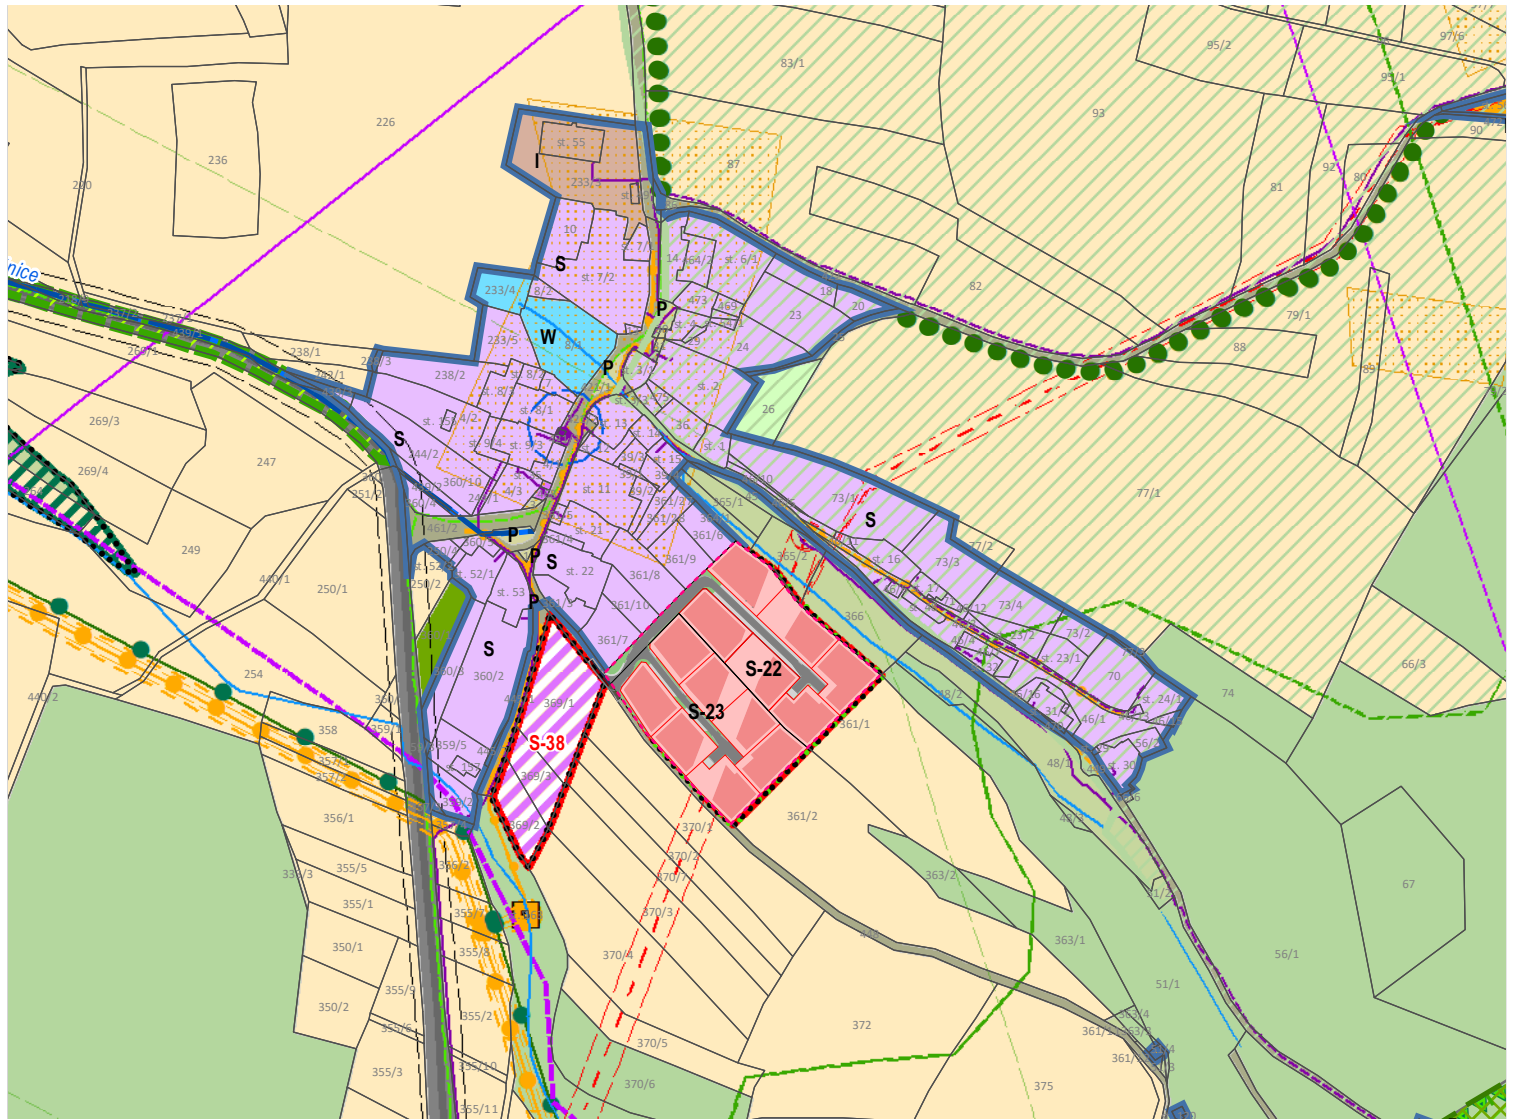

FUNKČNÍ VYUŽITÍ ÚZEMÍ:

PLOCHY S ROZDÍLNÝM ZPŮSOBEM VYUŽITÍ:

- plochy smíšené obytné
- plochy RD
- plochy smíšené obytné
- plochy zahrad bez možnosti výstavby
- plochy smíšené obytné
- plochy veřejných prostranství - zeleň
- plochy smíšené obytné
- plochy veřejných prostranství - zpevněné plochy
- plochy dopravní infrastruktury
- silniční - ostatní komunikace

LEGENDA:

- Hranice řešeného území
- Hranice parcel KN
- Hranice navrhovaných parcel
- S-23 Hranice a značení ploch dle ÚP
- Produktovod
- Produktovod - OP
- 110 kV
- Elektrické vedení - OP

S



NAVRHL:	KRESLIL:	Ing. arch. Eva Svinteková (ČKA 04548) Máchova 1429, 397 01 Písek email: eva.svintekova@seznam.cz tel: +420 603 118 116	
Ing. arch. Eva Svinteková	Ing. arch. Eva Svinteková		
SCHVÁLIL: Ing. arch. Eva Svinteková			
NÁZEV: US.4 Borečnice - jih k. ú. Borečnice		DATUM	06/2024
		FORMÁT	A4
		MĚŘÍTKO	1:5 000
KOPIE:	NÁZEV: Výkres širších vazeb		Č.VÝKRESU: D.4