


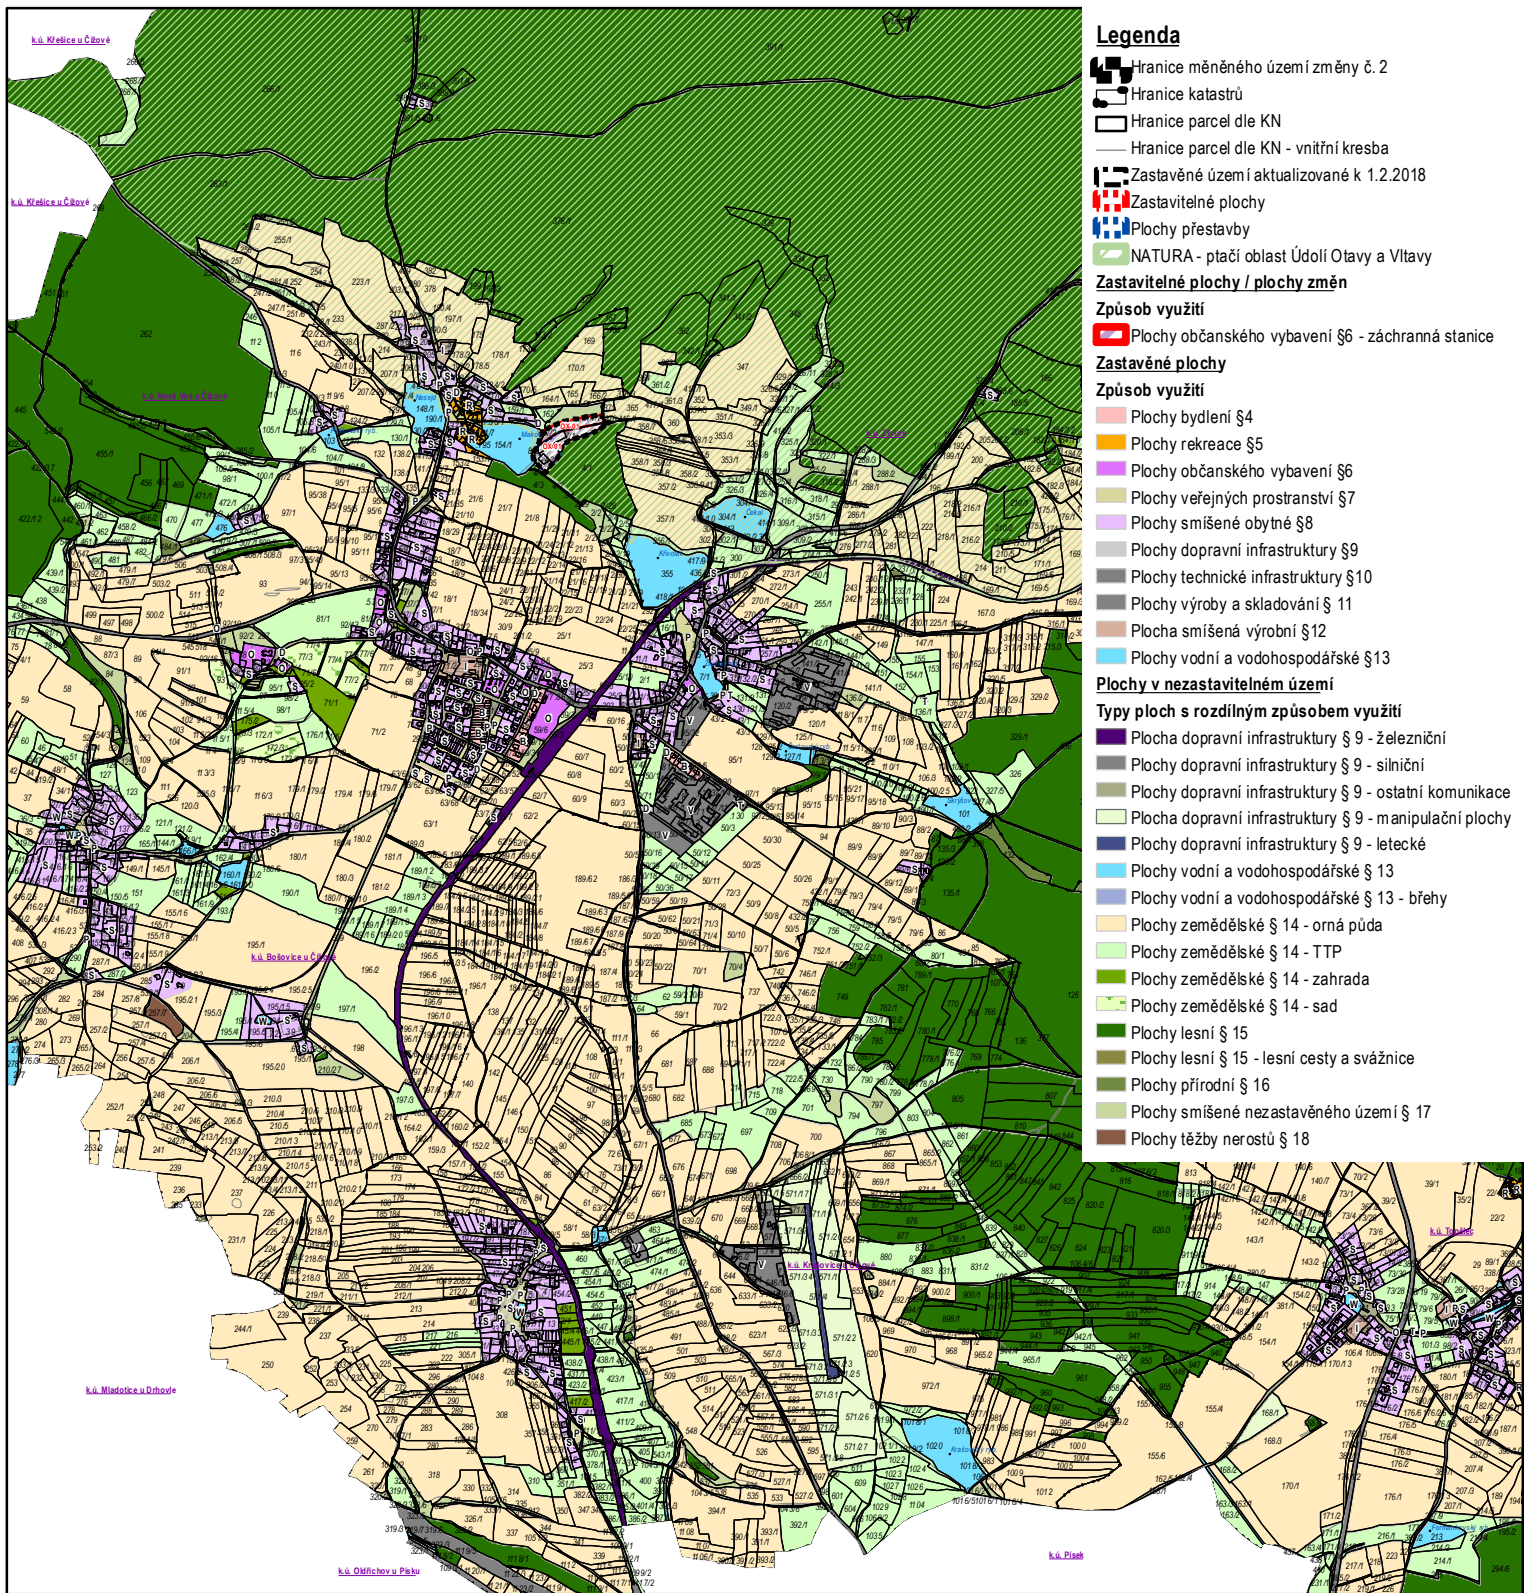

Legenda

- Hranice měněného území změny č. 2
- Hranice katastrů
- Hranice parcel dle KN
- Hranice parcel dle KN - vnitřní kresba
- Zastavěné území aktualizované k 1.2.2018
- Zastavitelné plochy
- Plochy přestavby
- NATURA - plochy Údolí Otavy a Vltavy
- Zastavitelné plochy / plochy změn**
- Způsob využití**
- Plochy občanského vybavení §6 - záchranná stanice
- Zastavěné plochy**
- Způsob využití**
- Plochy bydlení §4
- Plochy rekreace §5
- Plochy občanského vybavení §6
- Plochy veřejných prostranství §7
- Plochy smíšené obytné §8
- Plochy dopravní infrastruktury §9
- Plochy technické infrastruktury §10
- Plochy výroby a skladování §11
- Plocha smíšená výrobní §12
- Plochy vodní a vodohospodářské §13
- Plochy v nezastavitelném území**
- Typy ploch s rozdílným způsobem využití**
- Plocha dopravní infrastruktury §9 - železniční
- Plocha dopravní infrastruktury §9 - silniční
- Plochy dopravní infrastruktury §9 - ostatní komunikace
- Plocha dopravní infrastruktury §9 - manipulační plochy
- Plochy dopravní infrastruktury §9 - letecké
- Plochy vodní a vodohospodářské §13
- Plochy vodní a vodohospodářské §13 - břehy
- Plochy zemědělské §14 - orná půda
- Plochy zemědělské §14 - TTP
- Plochy zemědělské §14 - zahrada
- Plochy zemědělské §14 - sad
- Plochy lesní §15
- Plochy lesní §15 - lesní cesty a svážnice
- Plochy přírodní §16
- Plochy smíšené nezastavěného území §17
- Plochy těžby nerostů §18

VYPRACOVAL

Ateliér BOČEK

Sídlo: Na Rozmezí 209, Písek
Kancelář: Tylova 70, 397 01 Písek
tel. 777 823 409, e-mail: radek.bocek@gmail.cz
www.atelierbocek.cz

ZODPOVĚDNÝ PROJEKTANT

Ing. arch. Radek Boček

STAROSTA OBCE, URČENÝ ZASTUPITEL

Ing. Tomáš Korejs

VDÁVAJÍCÍ SPRÁVNÍ ORGÁN:

Zastupitelstvo obce Čížová

DATUM NABYTÍ ÚČINNOSTI ZMĚNY:

10. 7. 2018

*jméno a příjmení, funkce a podpis oprávněné
úřední osoby pořizovatele, otisk úředního razítka*

POŘIZOVATEL: Obecní úřad Čížová, Čížová 75, 398 31 Čížová, určený zastupitel Ing. Tomáš Korejs, starosta



ČÍSLO ZAKÁZKY: **02/2018**

STUPEŇ: **FINÁLNÍ**

MĚŘÍTKO
1:25 000

DATUM
25.6.2018

ČÍSLO VÝKRESU

ČÍSLO PARÉ

ZMĚNA Č. 2 ÚZEMNÍHO PLÁNU ČÍŽOVÁ VÝKRES ŠIRŠÍCH VZTAHŮ