


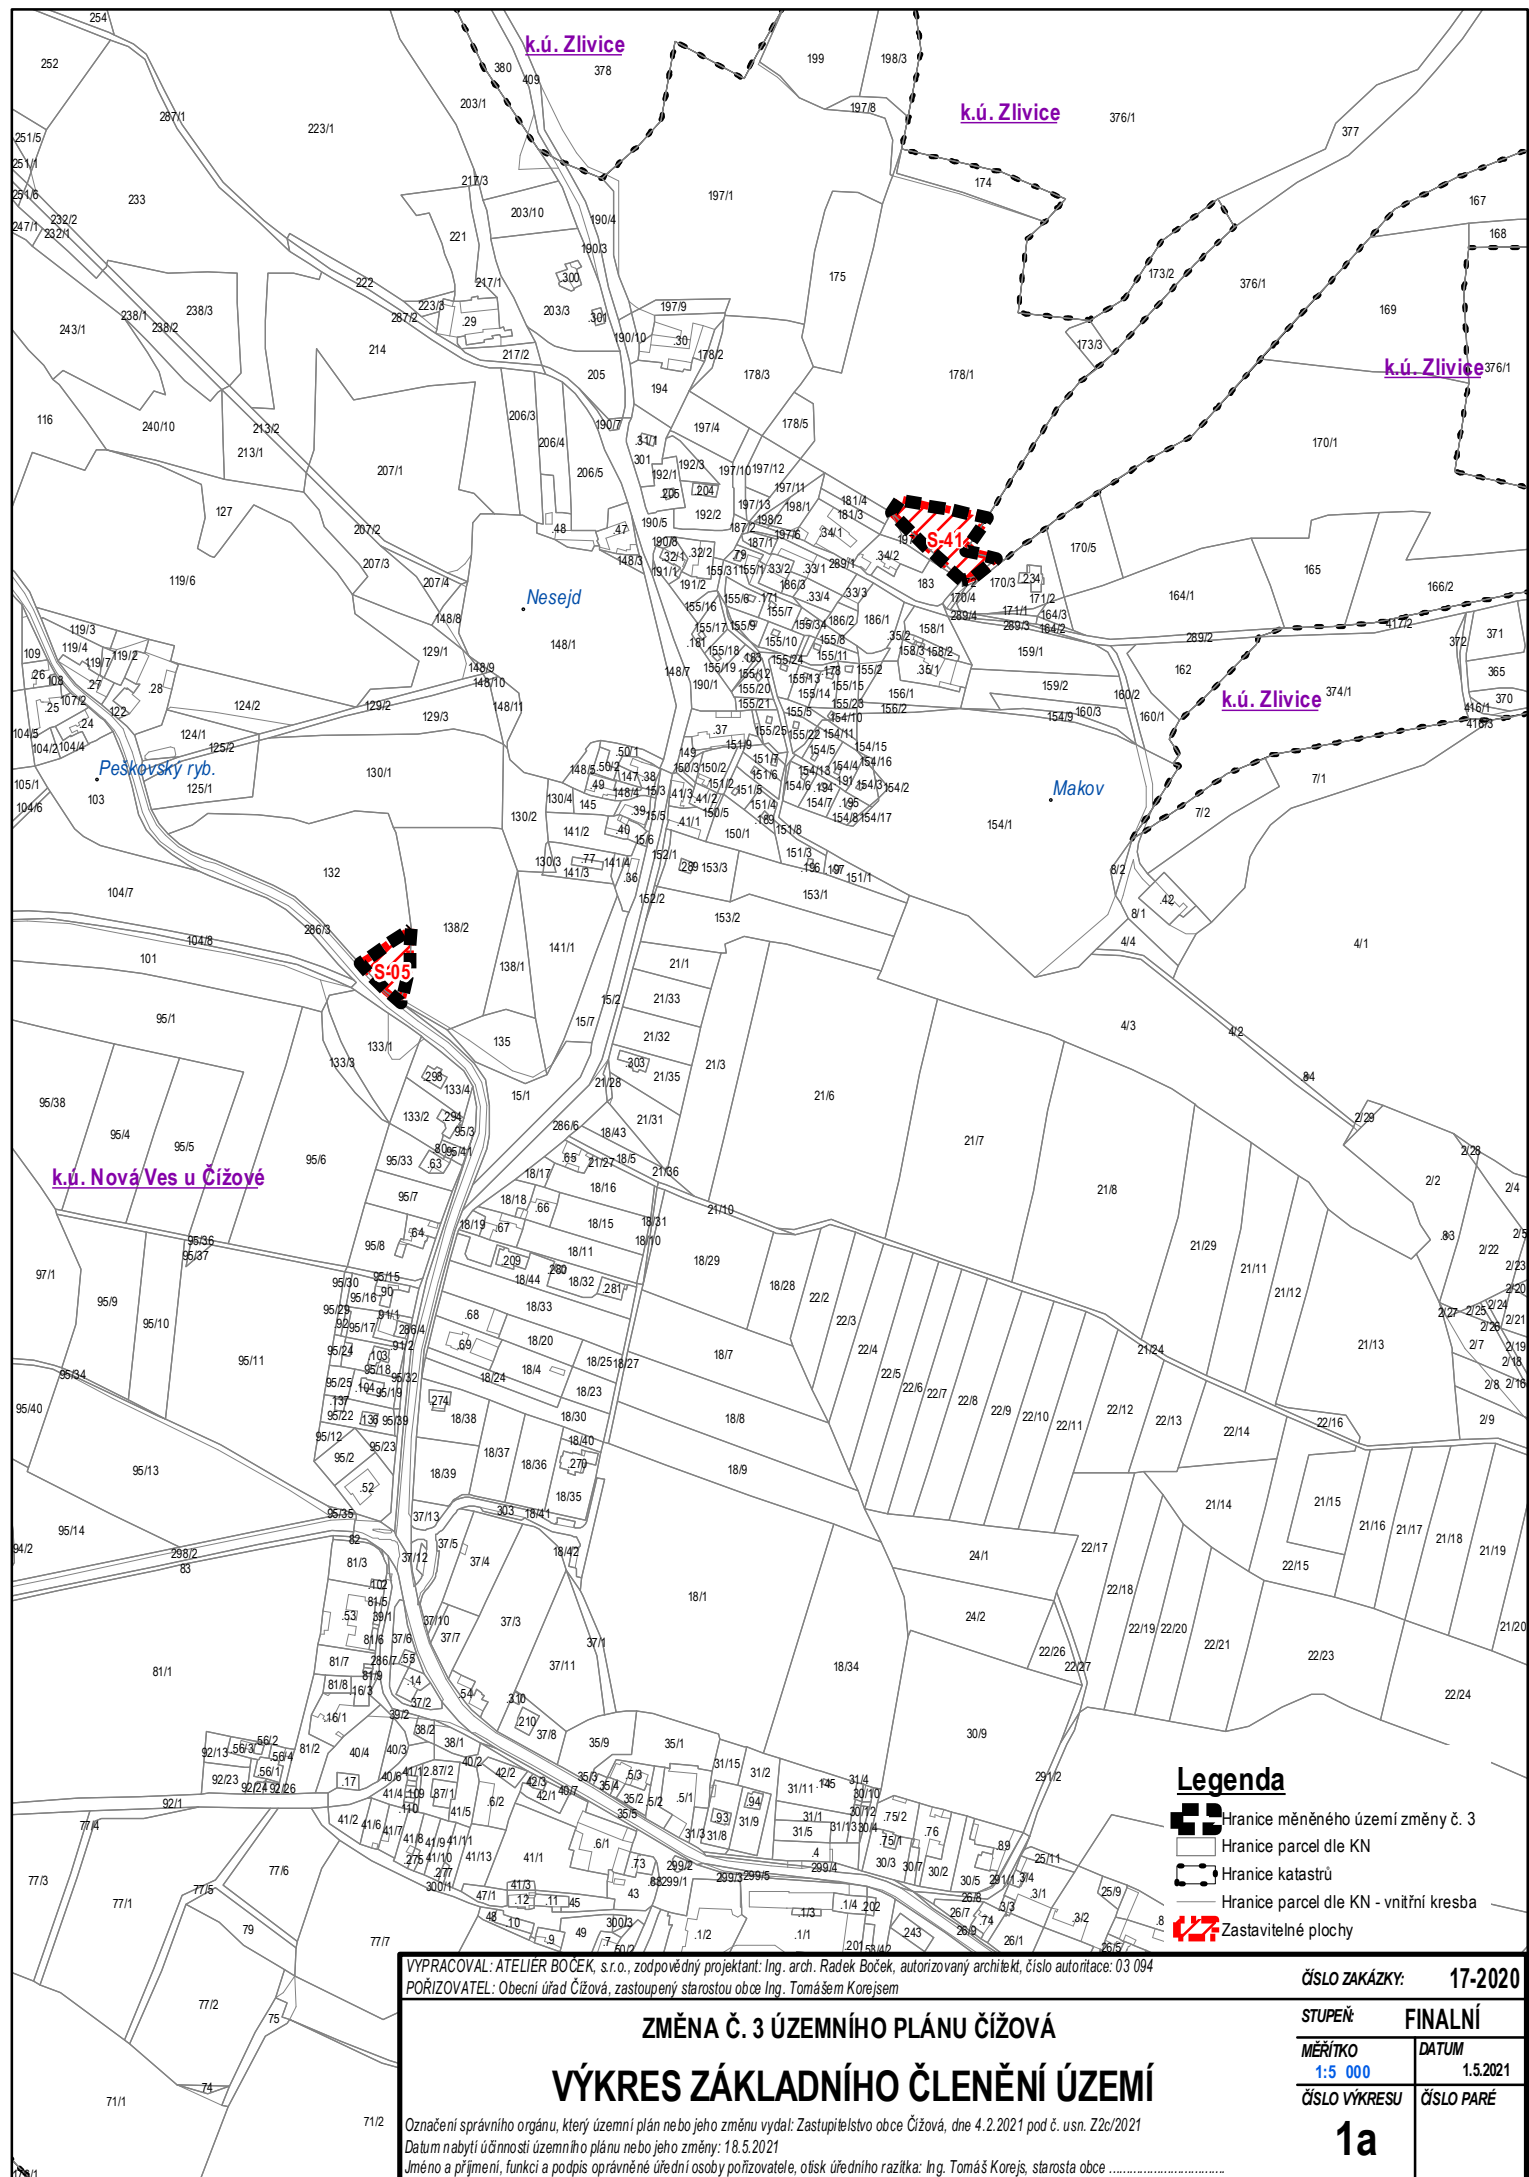

### Legenda

- Hranice měněného území změny č. 3
- Hranice parcel dle KN
- Hranice katastrů
- Hranice parcel dle KN - vnitřní kresba
- Zastavitelné plochy

VYPRACOVAL: ATELIER BOČEK, s.r.o., zodpovědný projektant: Ing. arch. Radek Boček, autorizovaný architekt, číslo autorizace: 03 094  
POŘIZOVATEL: Obecní úřad Čížová, zastoupený starostou obce Ing. Tomášem Korejsem

ČÍSLO ZAKÁZKY: 17-2020

## ZMĚNA Č. 3 ÚZEMNÍHO PLÁNU ČÍŽOVÁ

# VÝKRES ZÁKLADNÍHO ČLENĚNÍ ÚZEMÍ

STUPEŇ: FINALNÍ

MĚŘÍTKO: 1:5 000

DATUM: 1.5.2021

ČÍSLO VÝKRESU: ČÍSLO PARÉ

1a

Označení správního orgánu, který územní plán nebo jeho změnu vydal: Zastupitelstvo obce Čížová, dne 4.2.2021 pod č. usn. Z26/2021

Datum nabytí účinnosti územního plánu nebo jeho změny: 18.5.2021

Jméno a příjmení, funkce a podpis oprávněné úřední osoby pořizovatele, otisk úředního razítka: Ing. Tomáš Korejs, starosta obce