


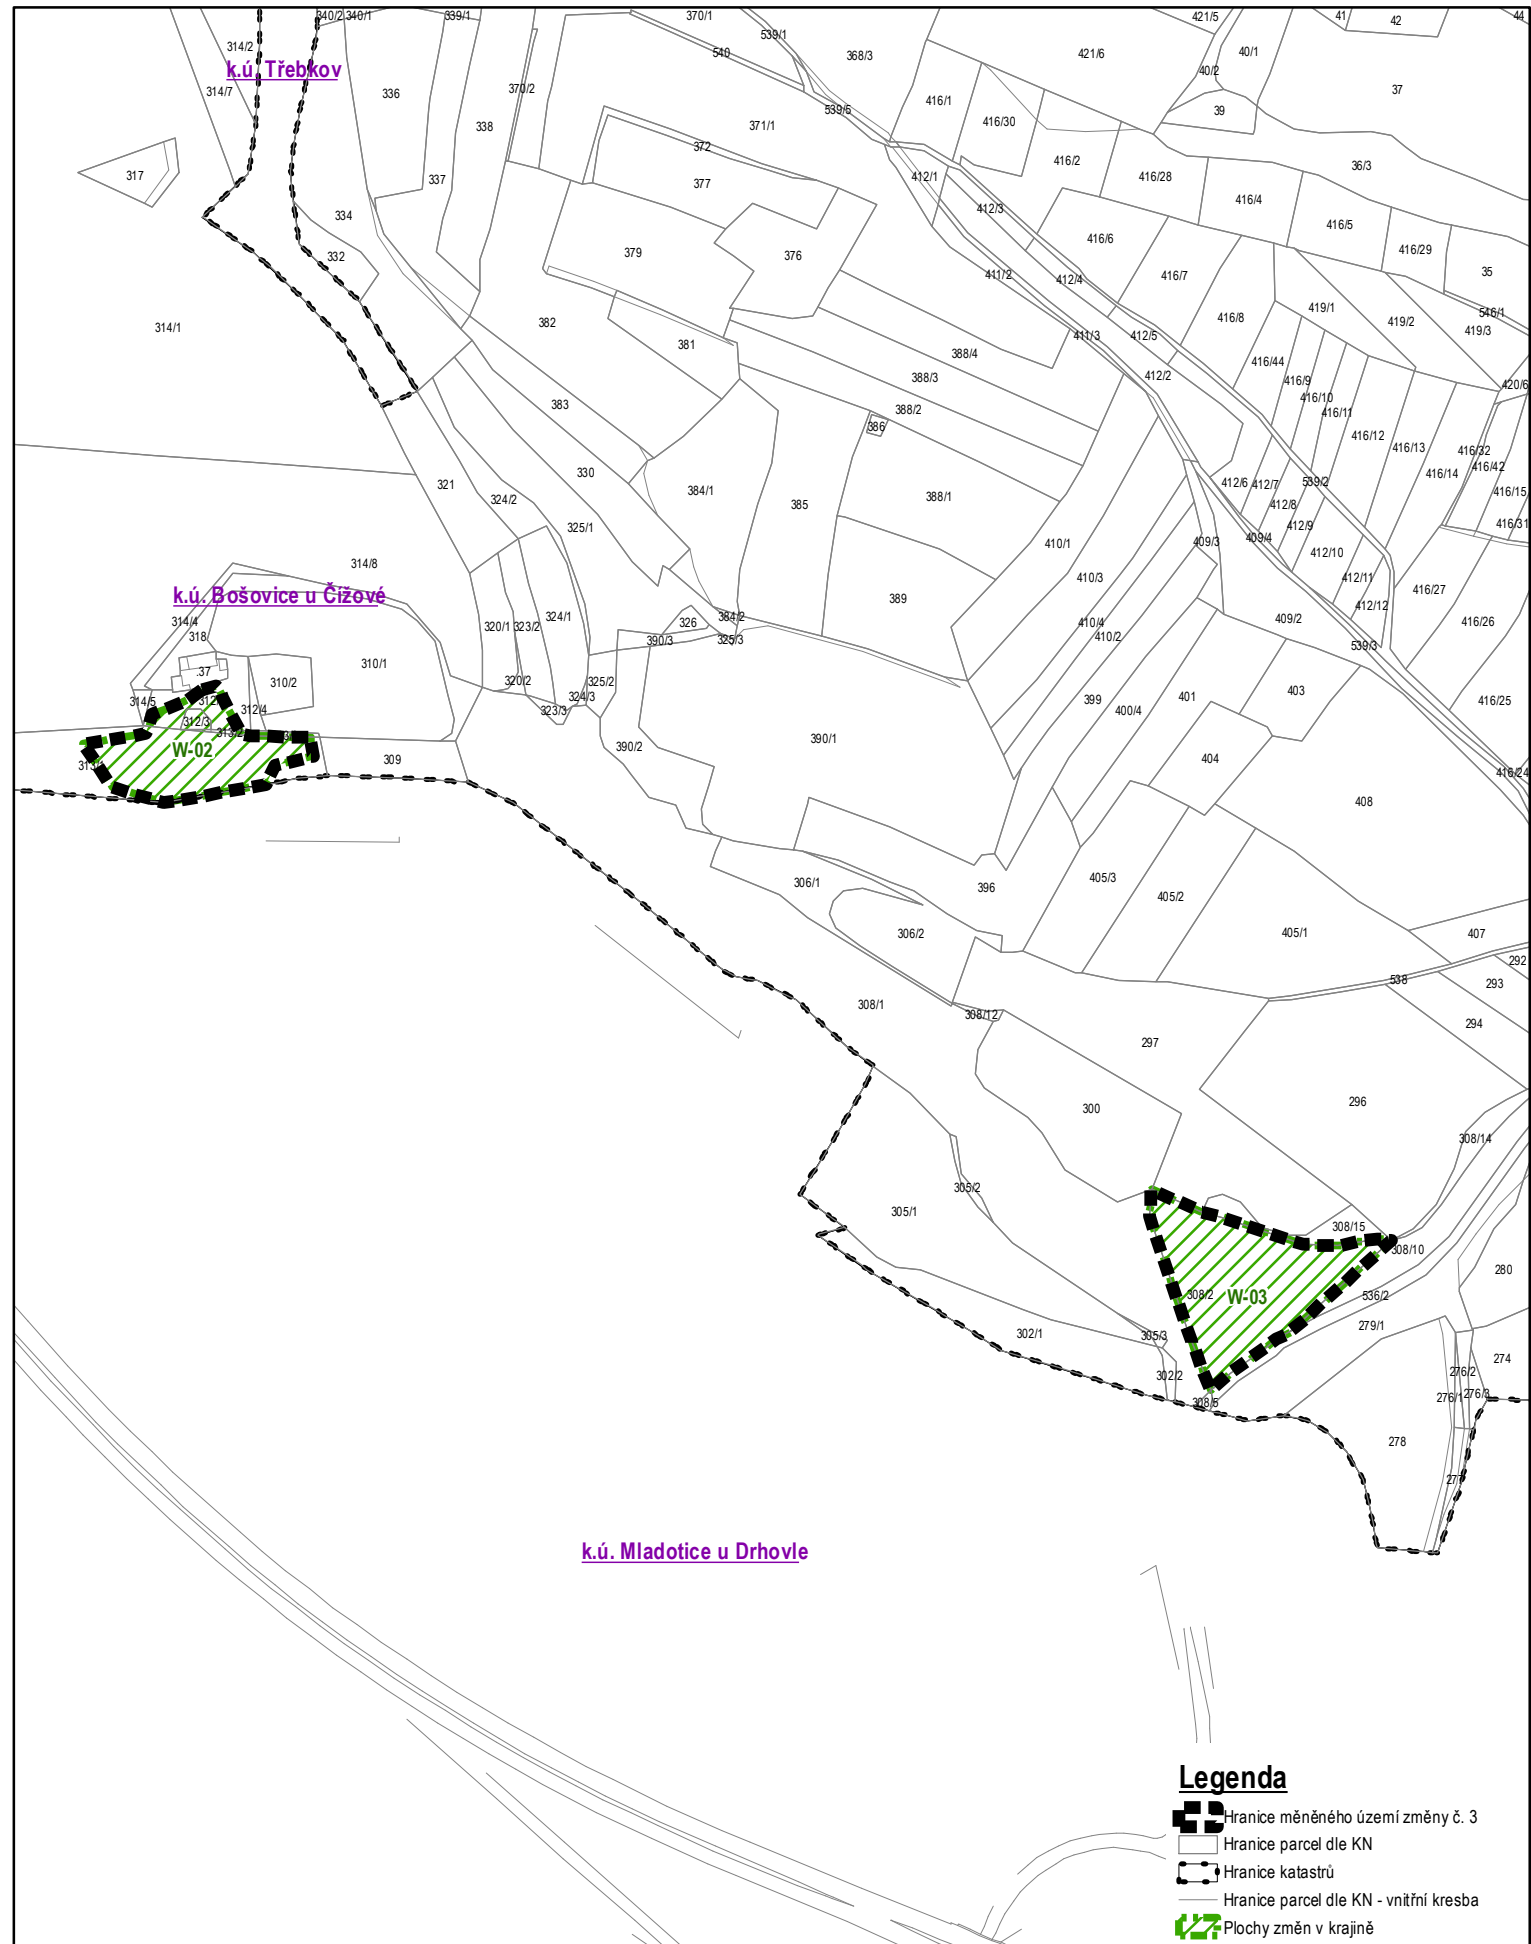

VYPRACOVAL: ATÉLIER BOČEK, s.r.o., zodpovědný projektant: Ing. arch. Radek Boček, autorizovaný architekt, číslo autorizace: 03 094
 POŘIZOVATEL: Obecní úřad Čížová, zastoupený starostou obce Ing. Tomášem Korejsem

ČÍSLO ZAKÁZKY: 17-2020

ZMĚNA Č. 3 ÚZEMNÍHO PLÁNU ČÍŽOVÁ

VÝKRES ZÁKLADNÍHO ČLENĚNÍ ÚZEMÍ

STUPEŇ: FINALNÍ

MĚŘÍTKO: 1:5 000
 DATUM: 1.5.2021

ČÍSLO VÝKRESU: ČÍSLO PARÉ

1c

Označení správního orgánu, který územní plán nebo jeho změnu vydal: Zastupitelstvo obce Čížová, dne 4.2.2021 pod č. usn. Z2c/2021

Datum nabytí účinnosti územního plánu nebo jeho změny: 18.5.2021

Jméno a příjmení, funkce a podpis oprávněné úřední osoby pořizovatele, otisk úředního razítka: Ing. Tomáš Korejs, starosta obce