


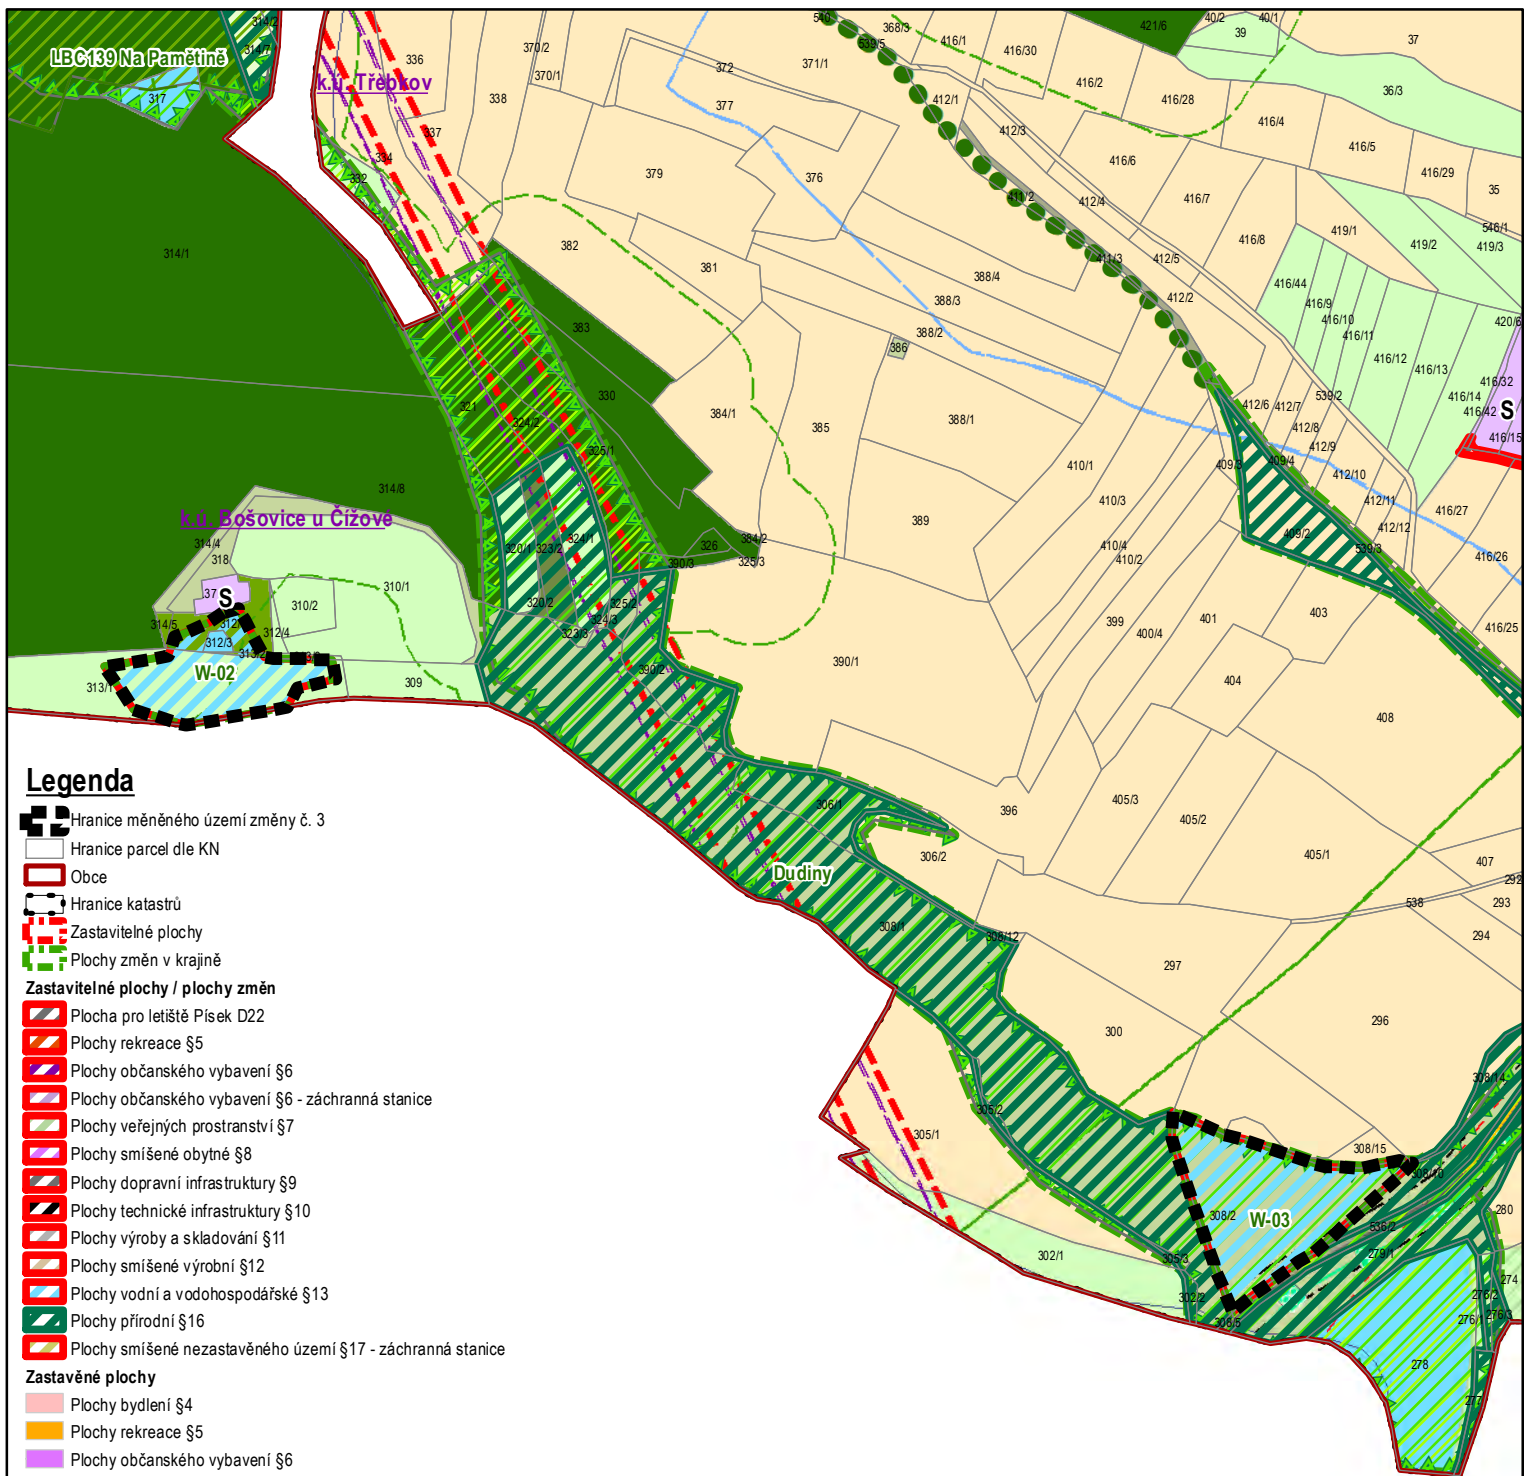

Legenda

- Hranice měněného území změny č. 3
- Hranice parcel dle KN
- Obec
- Hranice katastrů
- Zastavitelné plochy
- Plochy změn v krajině
- Zastavitelné plochy / plochy změn**
 - Plocha pro letiště Písek D22
 - Plochy rekreace §5
 - Plochy občanského vybavení §6
 - Plochy občanského vybavení §6 - záchranná stanice
 - Plochy veřejných prostranství §7
 - Plochy smíšené obytné §8
 - Plochy dopravní infrastruktury §9
 - Plochy technické infrastruktury §10
 - Plochy výroby a skladování §11
 - Plochy smíšené výrobní §12
 - Plochy vodní a vodohospodářské §13
 - Plochy přírodní §16
 - Plochy smíšené nezastavěného území §17 - záchranná stanice

Zastavěné plochy

- Plochy bydlení §4
- Plochy rekreace §5
- Plochy občanského vybavení §6
- Plochy občanského vybavení - záchranná stanice
- Plochy veřejných prostranství §7
- Plochy smíšené obytné §8
- Plochy dopravní infrastruktury §9
- Plochy technické infrastruktury §10
- Plochy výroby a skladování §11
- Plocha smíšená výrobní §12
- Plochy vodní a vodohospodářské §13

Plochy v nezastavitelném území

- Plocha dopravní infrastruktury §9 - železniční
- Plochy dopravní infrastruktury §9 - silniční
- Plochy dopravní infrastruktury §9 - ostatní komunikace
- Plocha dopravní infrastruktury §9 - manipulační plochy
- Plochy dopravní infrastruktury §9 - letecké
- Plochy vodní a vodohospodářské §13
- Plochy vodní a vodohospodářské §13 - břehy
- Plochy zemědělské §14 - orná půda
- Plochy zemědělské §14 - TTP
- Plochy zemědělské §14 - zahrada
- Plochy zemědělské §14 - sad
- Plochy lesní §15
- Plochy lesní §15 - lesní cesty a svážnice
- Plochy přírodní §16
- Plochy smíšené nezastavěného území §17
- Plochy těžby nerostů §18

k.ú. Mladotice u Drhově

VYPRACOVAL: ATELIER BOČEK, s.r.o., zodpovědný projektant: Ing. arch. Radek Boček, autorizovaný architekt, číslo autorizace: 03 094
POŘIZOVATEL: Obecní úřad Čížová, zastoupený starostou obce Ing. Tomášem Korejsem

ZMĚNA Č. 3 ÚZEMNÍHO PLÁNU ČÍŽOVÁ

KOORDINAČNÍ VÝKRES

Označení správního orgánu, který územní plán nebo jeho změnu vydal: Zastupitelstvo obce Čížová, dne 4.2.2021 pod č. usn. Z2c/2021
Datum nabytí účinnosti územního plánu nebo jeho změny: 18.5.2021

Jméno a příjmení, funkce a podpis oprávněné úřední osoby pořizovatele, otisk úředního razítka: Ing. Tomáš Korejs, starosta obce

ČÍSLO ZAKÁZKY: 17-2020

STUPEŇ: FINALNÍ

MĚŘÍTKO: 1:5 000 DATUM: 1.5.2021

ČÍSLO VÝKRESU: ČÍSLO PARÉ

3c