


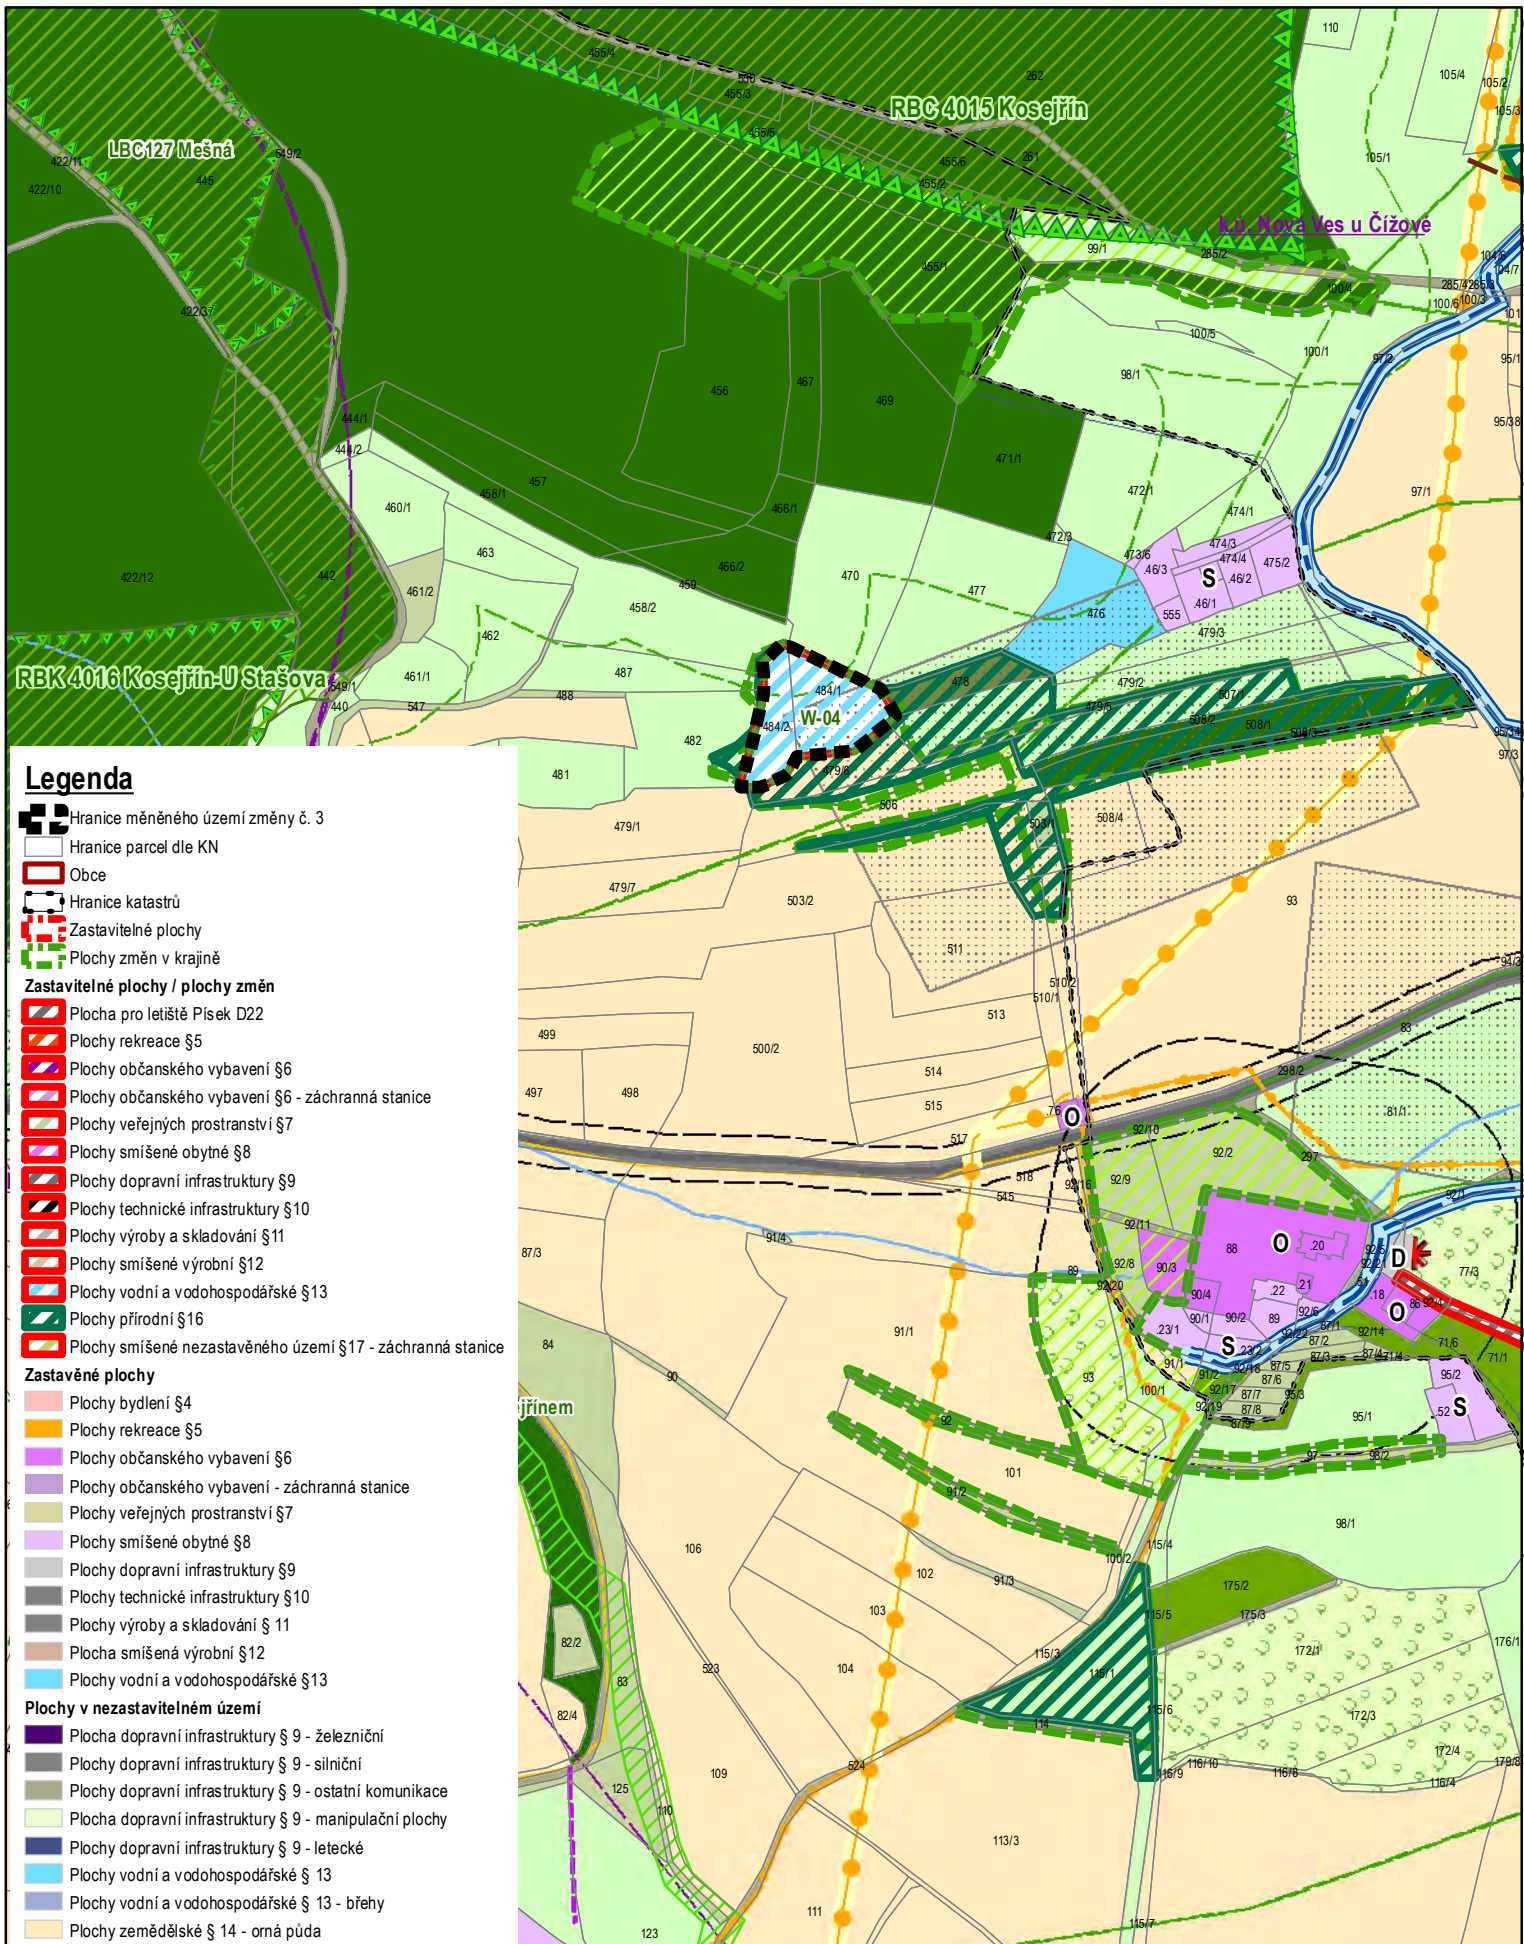

Legenda

Hranice měněného území změny č. 3

Hranice parcel dle KN

Obec

Hranice katastrů

Zastavitelné plochy

Plochy změn v krajině

Zastavitelné plochy / plochy změn

Plocha pro letiště Písek D22

Plochy rekreace §5

Plochy občanského vybavení §6

Plochy občanského vybavení §6 - záchranná stanice

Plochy veřejných prostranství §7

Plochy smíšené obytné §8

Plochy dopravní infrastruktury §9

Plochy technické infrastruktury §10

Plochy výroby a skladování §11

Plochy smíšené výrobní §12

Plochy vodní a vodohospodářské §13

Plochy přírodní §16

Plochy smíšené nezastavěného území §17 - záchranná stanice

Zastavěné plochy

Plochy bydlení §4

Plochy rekreace §5

Plochy občanského vybavení §6

Plochy občanského vybavení - záchranná stanice

Plochy veřejných prostranství §7

Plochy smíšené obytné §8

Plochy dopravní infrastruktury §9

Plochy technické infrastruktury §10

Plochy výroby a skladování §11

Plocha smíšená výrobní §12

Plochy vodní a vodohospodářské §13

Plochy v nezastavěném území

Plocha dopravní infrastruktury §9 - železniční

Plocha dopravní infrastruktury §9 - silniční

Plocha dopravní infrastruktury §9 - ostatní komunikace

Plocha dopravní infrastruktury §9 - manipulační plochy

Plochy dopravní infrastruktury §9 - letecké

Plochy vodní a vodohospodářské §13

Plochy vodní a vodohospodářské §13 - břehy

Plochy zemědělské §14 - orná půda

Plochy zemědělské §14 - TTP

Plochy zemědělské §14 - zahrada

Plochy zemědělské §14 - sad

Plochy lesní §15

Plochy lesní §15 - lesní cesty a svážnice

Plochy přírodní §16

Plochy smíšené nezastavěného území §17

Plochy těžby nerostů §18

VYPRACOVAL: ATELIER BOČEK, s.r.o., zodpovědný projektant: Ing. arch. Radek Boček, autorizovaný architekt, číslo autorizace: 03 094

PORÍZOVATEL: Obecní úřad Čížová, zastoupený starostou obce Ing. Tomášem Korejsem

ZMĚNA Č. 3 ÚZEMNÍHO PLÁNU ČÍŽOVÁ

KOORDINAČNÍ VÝKRES

Označení správního orgánu, který územní plán nebo jeho změnu vydal: Zastupitelstvo obce Čížová, dne 4.2.2021 pod č. usn. Z2c/2021

Datum nabytí účinnosti územního plánu nebo jeho změny: 18.5.2021

Jméno a příjmení, funkce a podpis oprávněné úřední osoby pořizovatele, otisk úředního razítka: Ing. Tomáš Korejs, starosta obce

ČÍSLO ZAKÁZKY: 17-2020

STUPEŇ: FINALNÍ

MĚŘÍTKO: 1:5 000

DATUM: 1.5.2021

ČÍSLO VÝKRESU: 3d

ČÍSLO PARÉ: