


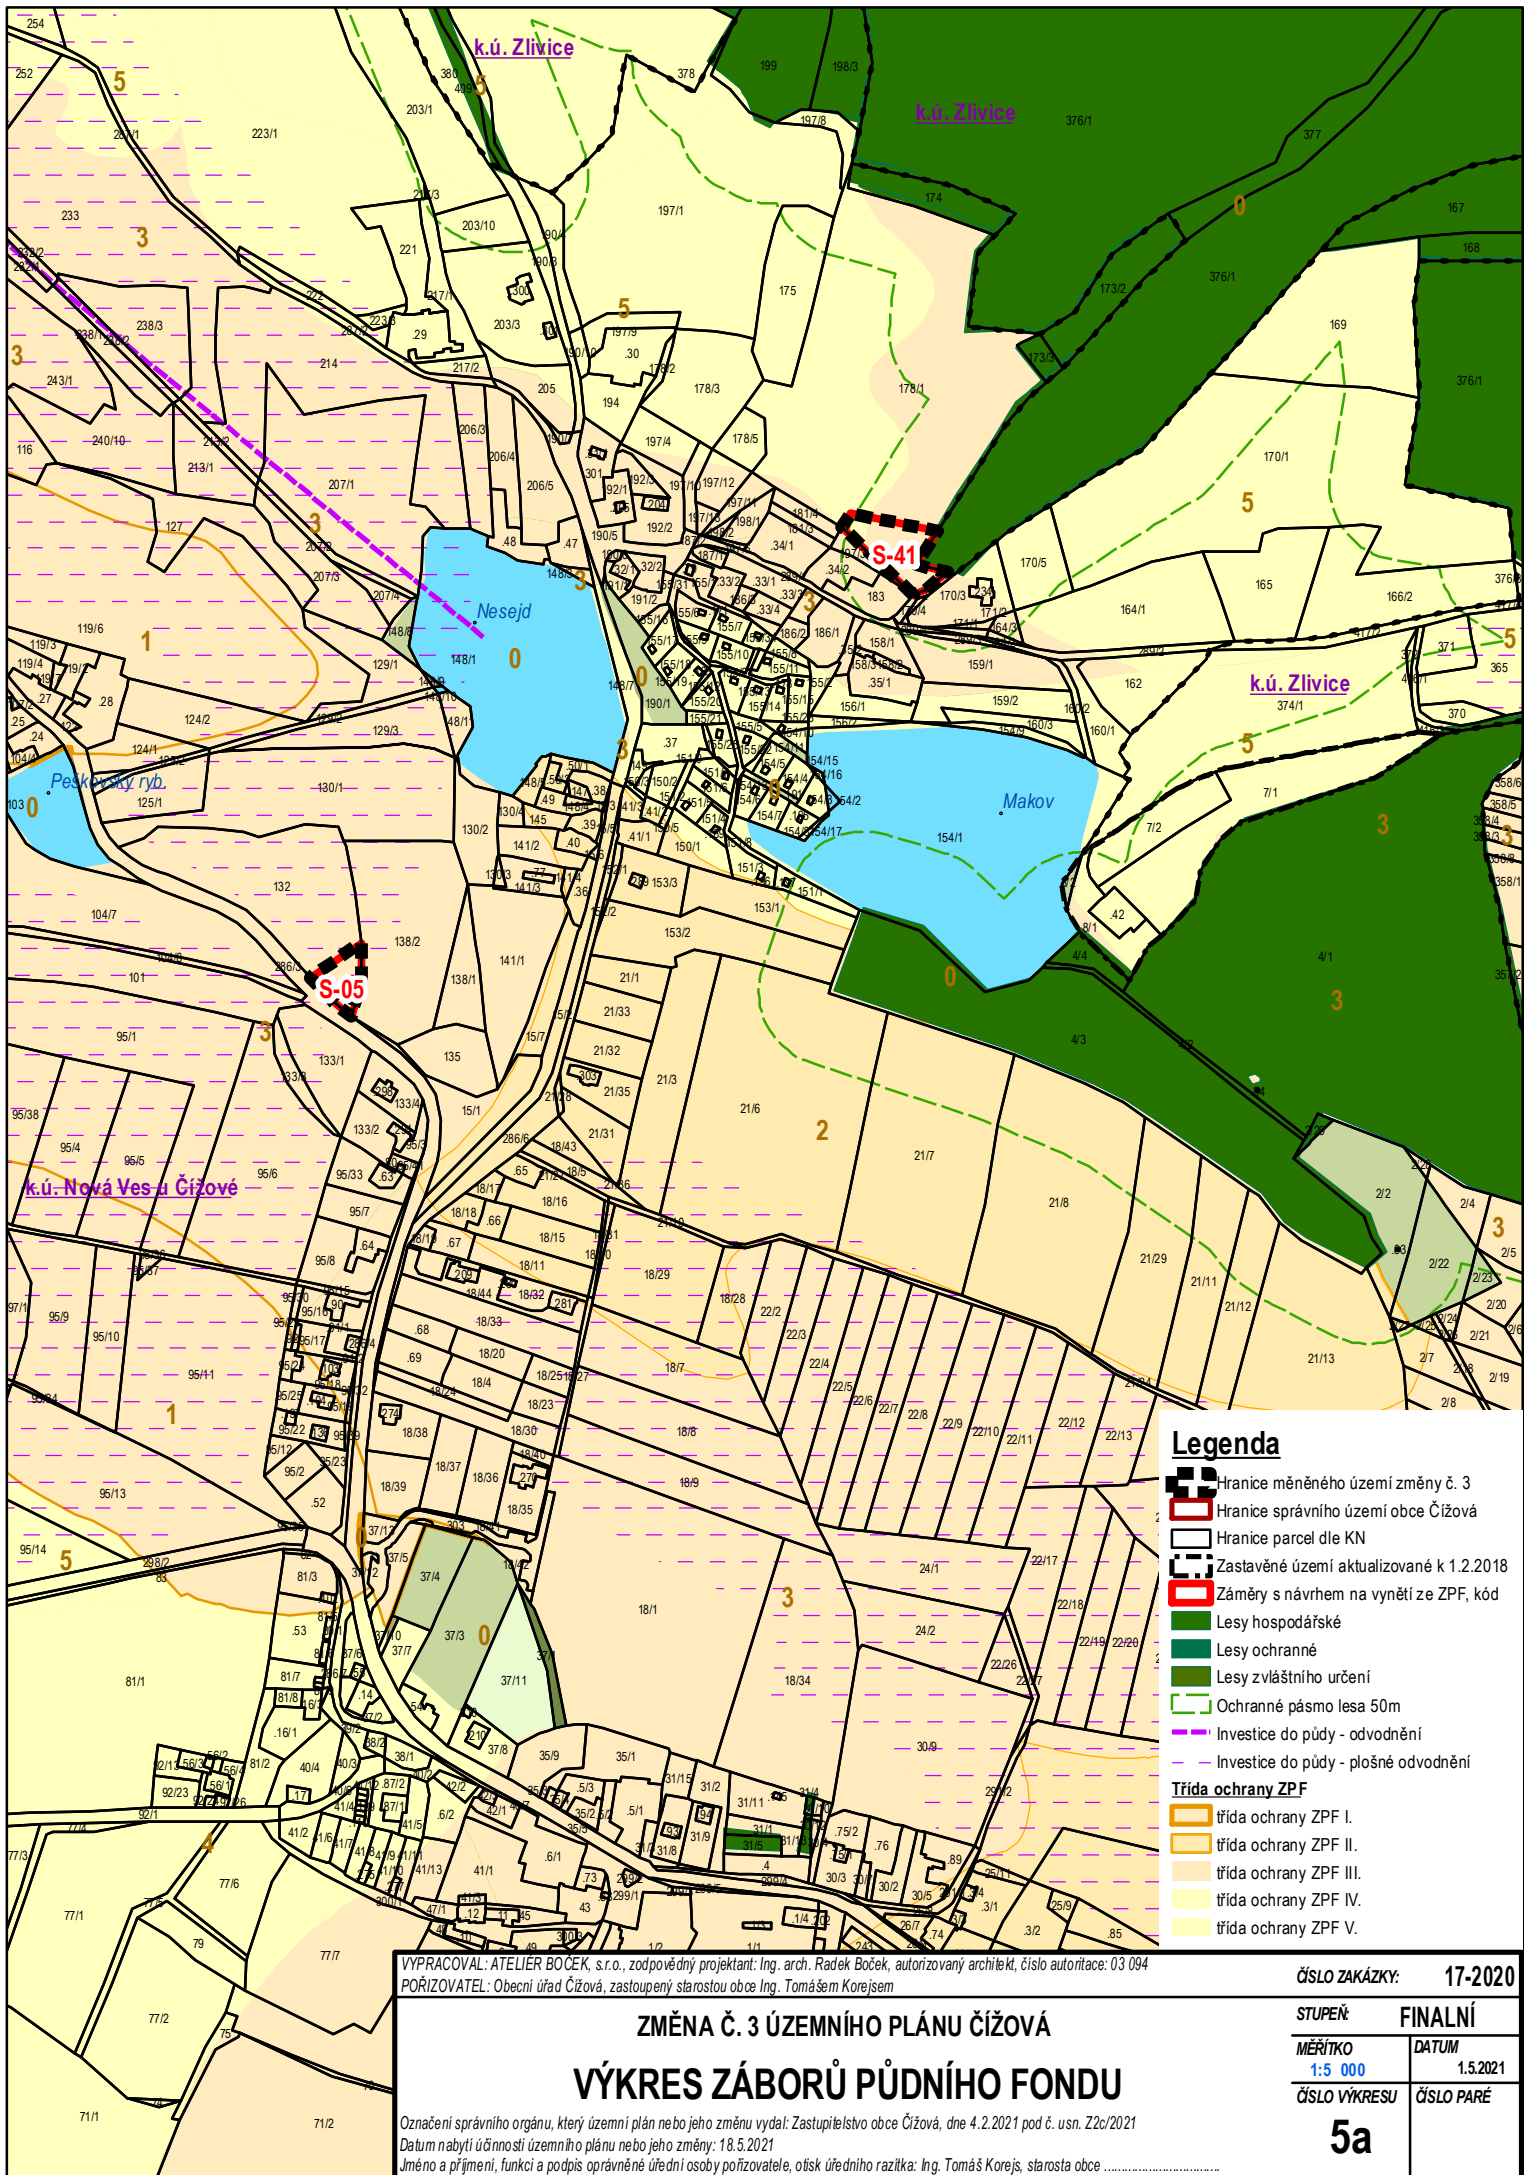

Legenda

Hranice měněného území změny č. 3

Hranice správního území obce Čížová

Hranice parcel dle KN

Zastavěné území aktualizované k 1.2.2018

Záměry s návrhem na vynětí ze ZPF, kód

Lesy hospodářské

Lesy ochranné

Lesy zvláštního určení

Ochranné pásmo lesa 50m

Investice do půdy - odvodnění

Investice do půdy - plošné odvodnění

Třída ochrany ZPF

třída ochrany ZPF I.

třída ochrany ZPF II.

třída ochrany ZPF III.

třída ochrany ZPF IV.

třída ochrany ZPF V.

VYPRACOVAL: ATELIER BOČEK, s.r.o., zodpovědný projektant: Ing. arch. Radek Boček, autorizovaný architekt, číslo autorizace: 03 094
POŘIZOVATEL: Obecní úřad Čížová, zastoupený starostou obce Ing. Tomášem Korejšem

ZMĚNA Č. 3 ÚZEMNÍHO PLÁNU ČÍŽOVÁ
VÝKRES ZÁBORŮ PŮDNÍHO FONDU
Označení správního orgánu, který územní plán nebo jeho změnu vydal: Zastupitelstvo obce Čížová, dne 4.2.2021 pod č. usn. Z2c/2021
Datum nabytí účinnosti územního plánu nebo jeho změny: 18.5.2021
Jméno a příjmení, funkce a podpis oprávněné úřední osoby pořizovatele, otisk úředního razítka: Ing. Tomáš Korejš, starosta obce

ČÍSLO ZAKÁZKY: 17-2020

STUPEŇ: FINALNÍ

MĚŘÍTKO: 1:5 000

DATUM: 1.5.2021

ČÍSLO VÝKRESU: 5a

ČÍSLO PARÉ: