



# 02\_HLAVNÍ VÝKRES


## LEGENDA:

- Hranice parcel die KN
- Hranice katastrů
- Zastavěné území
- Sousední obce
- Názyv rybničníků
- Řešené území
- Hranice změn převolaných převodem do standardu
- Zastavitelné plochy
- Plochy přestavby
- Plochy změn v krajině
- Koridor nad plochami s rozdílným způsobem využití z nadřazené dokumentace
- Koridory nad plochami s rozdílným způsobem využití vymezené územním plánem
- PD zpracovaná autorizovaným architektem
- Plochy a koridory podmíněně zpracované v územní studii

- Aleje - návrh
- LBC - lokální biocentrum stav
- LBK - lokální biokoridor stav
- NRBC - nadregionální biocentrum stav
- NRBK - nadregionální biokoridor stav
- RBC - regionální biocentrum stav
- RBK - regionální biokoridor stav

## PLOCHY S ROZDÍLNÝM ZPŮSOBEM VYUŽITÍ

- SU - smíšené obytné všeobecné - návrh
- SU - smíšené obytné všeobecné - stav
- BU - bydlení všeobecné - stav
- RI - rekreace individuální - stav
- OU - občanské vybavení všeobecné - stav
- OU - občanské vybavení všeobecné - návrh
- OV - občanské vybavení veřejné - stav
- OH - občanské vybavení hřbitovy - stav
- OX - občanské vybavení jiné - stav
- OX - občanské vybavení jiné - návrh
- PU - veřejná prostranství všeobecná - stav
- PU - veřejná prostranství všeobecná - návrh
- ZS - zeleň sídelní ostatní
- ZZ - zeleň - zahrady a sady - stav
- DS - doprava silniční - stav
- DS - doprava silniční - návrh
- DD - doprava drážní - stav
- DL - doprava letecká - stav
- DX - doprava jiná - ostatní komunikace - návrh
- DX - doprava jiná - ostatní komunikace - stav
- TU - technická infrastruktura všeobecná - stav
- TU - technická infrastruktura všeobecná - návrh
- TO - technická infrastruktura - nakládání s odpady - návrh
- VU - výroba všeobecná - stav
- VU - výroba všeobecná - návrh
- VZ - výroba zemědělská a lesnická - stav
- VZ - výroba zemědělská a lesnická - návrh
- HU - smíšené výrobní všeobecné - stav
- HU - smíšené výrobní všeobecné - návrh
- WU - vodní a vodohospodářské všeobecné - stav
- WU - vodní a vodohospodářské všeobecné - návrh
- WX - vodní a vodohospodářské všeobecné jiné - stav
- App - plochy zemědělské - pole - stav
- APt - plochy zemědělské - trvalé travní porosty - stav
- LU - lesní všeobecné - stav
- LU - lesní všeobecné - návrh
- NU - přírodní všeobecné - stav
- NU - přírodní všeobecné - návrh
- MU - smíšené nezastavěné území - stav
- GU - těžby nerostů všeobecná - stav

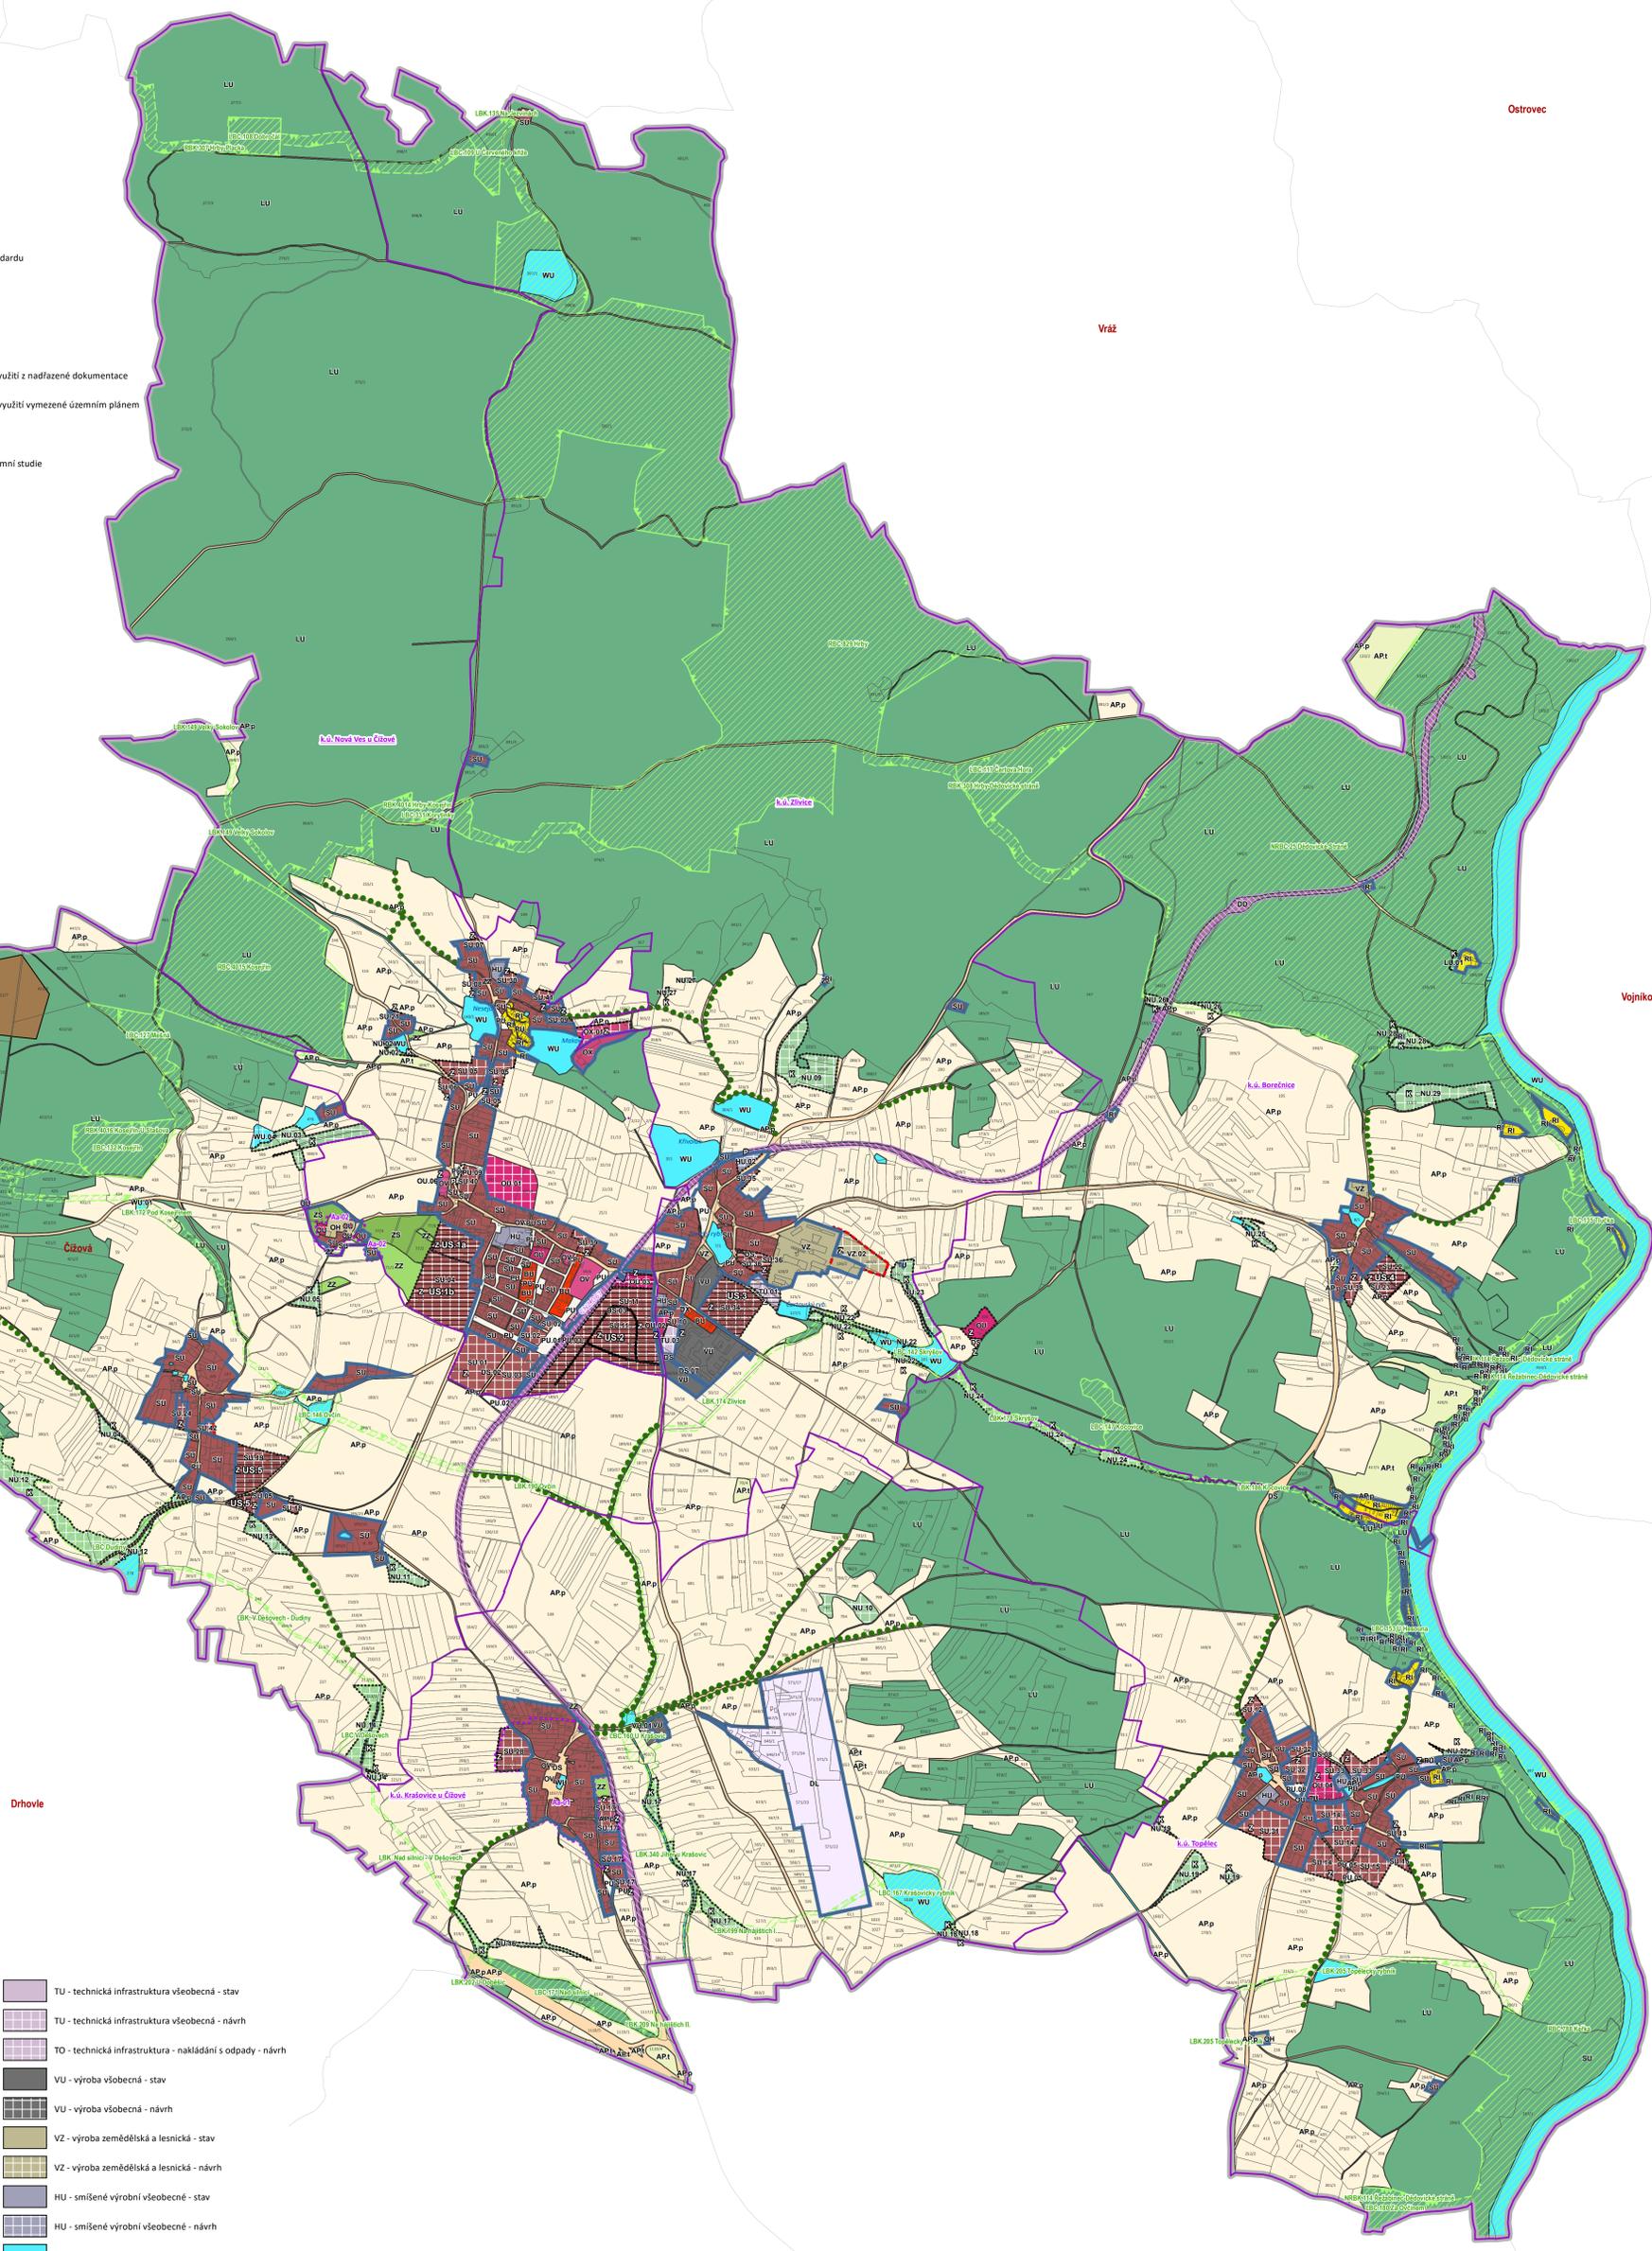

Ostrovec

Vráž

Vojnikov

Drhovle

Vrovice

obev

## Záznam o účinnosti

Správní orgán: MěÚ Čížová  
 Číslo usnesení: 27/2024  
 Datum nabytí účinnosti: 31.12.2024  
 Oprávněná úřední osoba pořizovatele: Ing. Tomáš Korejš, starosta obce  
 Odsta zodpovědná správní kvalifikací posuzovatele: Ing. arch. Radek Boček

Zastupitelstvo obce Čížová  
 Ze dne: 12.12.2024  
 31.12.2024  
 Ing. Tomáš Korejš, starosta obce  
 Ing. arch. Radek Boček

Ing. Tomáš Korejš, starosta obce Čížová  
 Ing. arch. Radek Boček, tisk. též jako pořizovatel  
 obce územního plánu

**MINISTERSTVO PRO MÍSTNÍ ROZVOJ ČR**  
 Změna č. 5 územního plánu Čížová byla spolufinancována z prostředků státního rozpočtu ČR, z programu Ministerstva pro místní rozvoj ČR.

Celé správní území je záporným územím Ministerstva obrany z hlediska provokování vymezených druhů stavů. Celé správní území obce je situováno ve vztáhlém prostoru pro letání v majetku a působnosti vyřádek Ministerstva obrany.

VYPRACOVATEL: <b>ATELIER BOČEK, s.r.o.</b> IČO: 252 20 252 DIČ: CZ25220252 Místo: 391 01 Čížová E-mail: atelier.bocek@atelierbocek.cz	OSOBA PRO KONTAKT: <b>Simona Korejšá</b> Ing. arch. Radek Boček	ZASTUPITEL PRŮJEMNÉHO ÚŘADU: <b>Ing. arch. Radek Boček</b>	
OPRÁVNĚNÍ: <b>Nebylo měněno</b> Ing. arch. Martin Jirovský, Ph.D.	OPRÁVNĚNÍ: <b>Nebylo měněno</b> Ing. arch. Radek Boček	OPRÁVNĚNÍ: <b>Nebylo měněno</b> Ing. arch. Radek Boček	
NÁZEV: <b>Obce územní plán Čížová, zastupující starosta obce Ing. Tomášem Korejšem</b>			DOKUMENT: <b>18-2023</b> STADIUM: <b>FINÁLNÍ</b> MĚRITELNOST: <b>1:10 000</b> DĚLOVÝ ČÍSLO: <b>13.12.2024</b>
<b>ZMĚNA Č. 5 ÚZEMNÍHO PLÁNU ČÍŽOVÁ</b> <b>02_HLAVNÍ VÝKRES</b>			