

OZNÁMENÍ

Oznamujeme, že v k. ú. **Krašovice u Čížové** bude na pozemku st. p. 57, 63, parc. č. 368, 410, 411/3, 411/4, 411/5, 417/2, 417/4, 420/1, 1041, 1043/2, 1043/4 a 1044

od 17.04.2023 do 20.06.2023

**probíhat stavba, která řeší výstavbu nového kabelového vedení
NN pro připojení nových odběrných míst k energetické
distribuční soustavě, dle projektu vypracovaného společností
ELPROJEKT Písek s.r.o.**

Montáž bude provádět firma OMEXOM GA Energo s.r.o.,
Na Střilně 1929/8, 323 00 Plzeň - Bolevec,
tel.: 373303184, fax.: 377542385.

IČO: 49196812 DIČ: CZ-49196812

Společnost je zapsaná v obch. rejstříku u Krajského soudu v Plzni, odd. C a vl.4355. Oznámení je v souladu se zákonem č.458/2000Sb., novelizován z.č.670/2004.

Případná majetková újma na nemovitostech
a porostech bude nahrazena dle téhož zákona.

OMEXOM GA Energo s.r.o.

Na Střilně 1929/8, Bolevec, 323 00 Plzeň

IČ: 49196812 • DIČ: CZ49196812

Tel.: 373 303 111

122



VYVĚŠENO: 24-03-2023

SEJMUTO:


OMEXOM GA Energo s.r.o.

Na Střilně 1929/8

323 00 Plzeň-Bolevec

T +420 373 303 111, www.gaenergo.cz

HI. sídlo: Plzeň - Obchodní rejstřík: IČ 49196812, odd. C, vl. 4355, Krajský soud v Plzni
Jednatelé: Zdeněk Židek - Václav Hubač - Ing. Aleš Uldrych

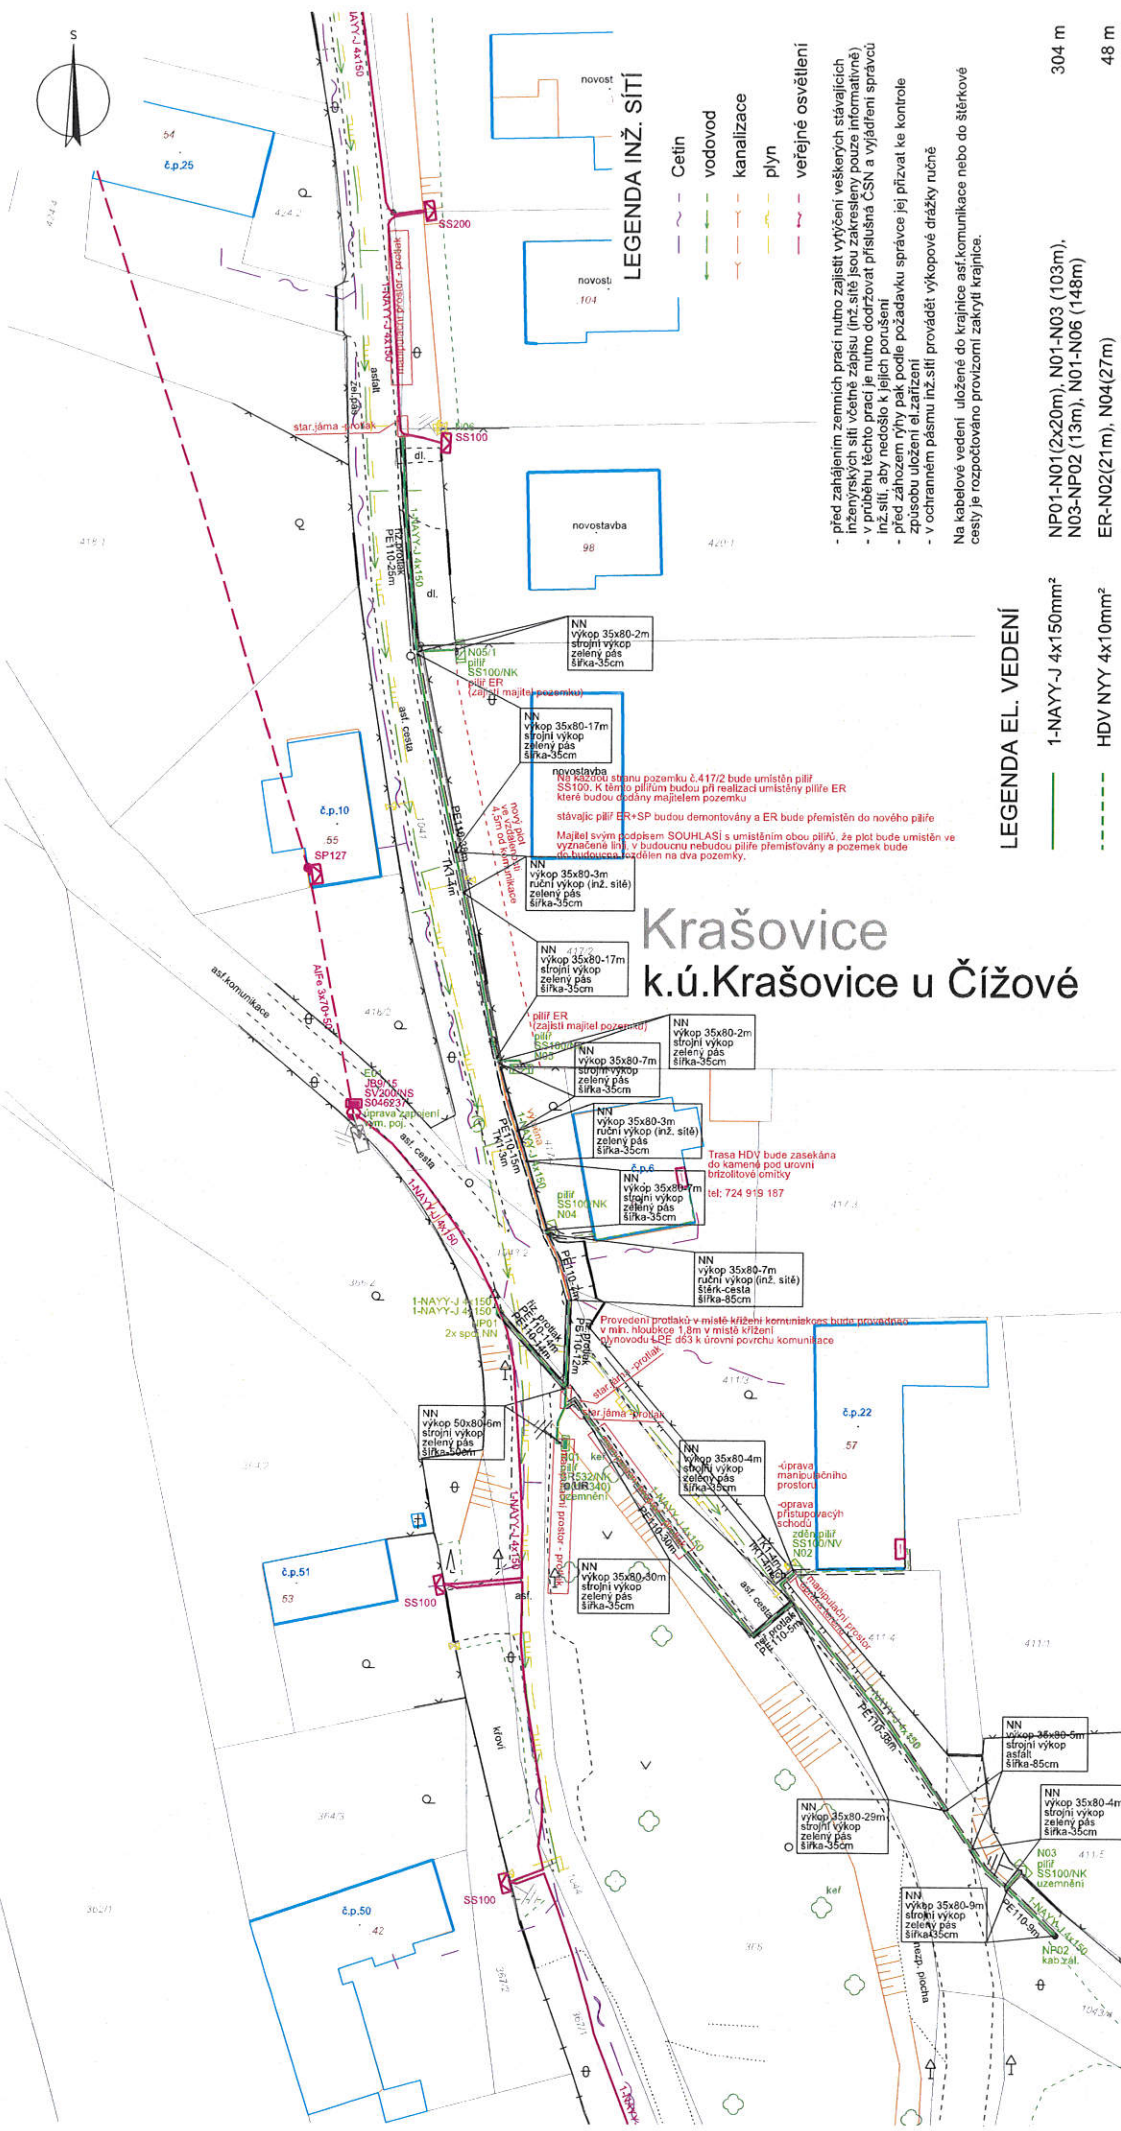

Krašovice k.ú. Krašovice u Čížové

LEGENDA EL. VEDENÍ
 1-NAYYY-J 4x150mm²
 HDV NYY 4x10mm²

304 m
 48 m

- LEGENDA INŽ. SÍTÍ**
- Cetin
 - vodovod
 - kanalizace
 - plyn
 - veřejné osvětlení

- před zahájením zemních prací nutno zjistit vyřízení veškerých stávajících inženýrských sítí včetně zápisů (mz. síte jsou zakresleny pouze informativně)
 - v případě řešení prací je nutno doobzovat příslušná CSN a vyřízení správců mz. síte, aby nedošlo k jejich porušení
 - před zahájením plynů pak podle požadavků správce její přířazení ke kontrole způsobu uložení el. zařízení
 - v ochranném pásmu mz. síte provádět výkopové drážky ručně
 Na kabelové vedení uložené do krajnice asf. komunikace nebo do štěrkové cesty je rozpočtováno provizorem zakrytí krajnice.

Provedová soustava: NN, 3PEN-00Hz, 230/400V
 Měrná hodnota odporu: 0,1 Ohm/cm
 NN - samostatným oddělením od zároží TN-C

ELPROJEKT		Písek s.r.o. projevtovní a inženýrská firma Národní 1, město 1935, 397 01 Písek IČ: 269888946, DIČ: CZ269888946 tel.: 382 224 726, e-projekt.pisak@gmail.com	
Vypracoval:	Jakub Rudáček, DIS.	Zodp. projektant:	Jam Urválek
Místo stavby:	V. Vláckčsková, H. Příbylová Kraj. Jihomoravský	Rozpočtovatel:	
Inventor:	EGC.D. a.s.		
Název stavby:		Číslo stavby:	103007272
		inz.dgn:	
		Datum:	12/2021
		Formát:	A3
		Mřížko:	Číslo výkresu:
			1 : 500
Krašovice: U trati - úprava NN kabely NN			
Situace inženýrských sítí			

Výkres zakázek NN je určen k samostatnému použití.
 Souběžně zakázek NN je započteno fakturované barvou.