


VÝKRES DOPRAVNÍ A TECHNICKÉ INFRASTRUKTURY

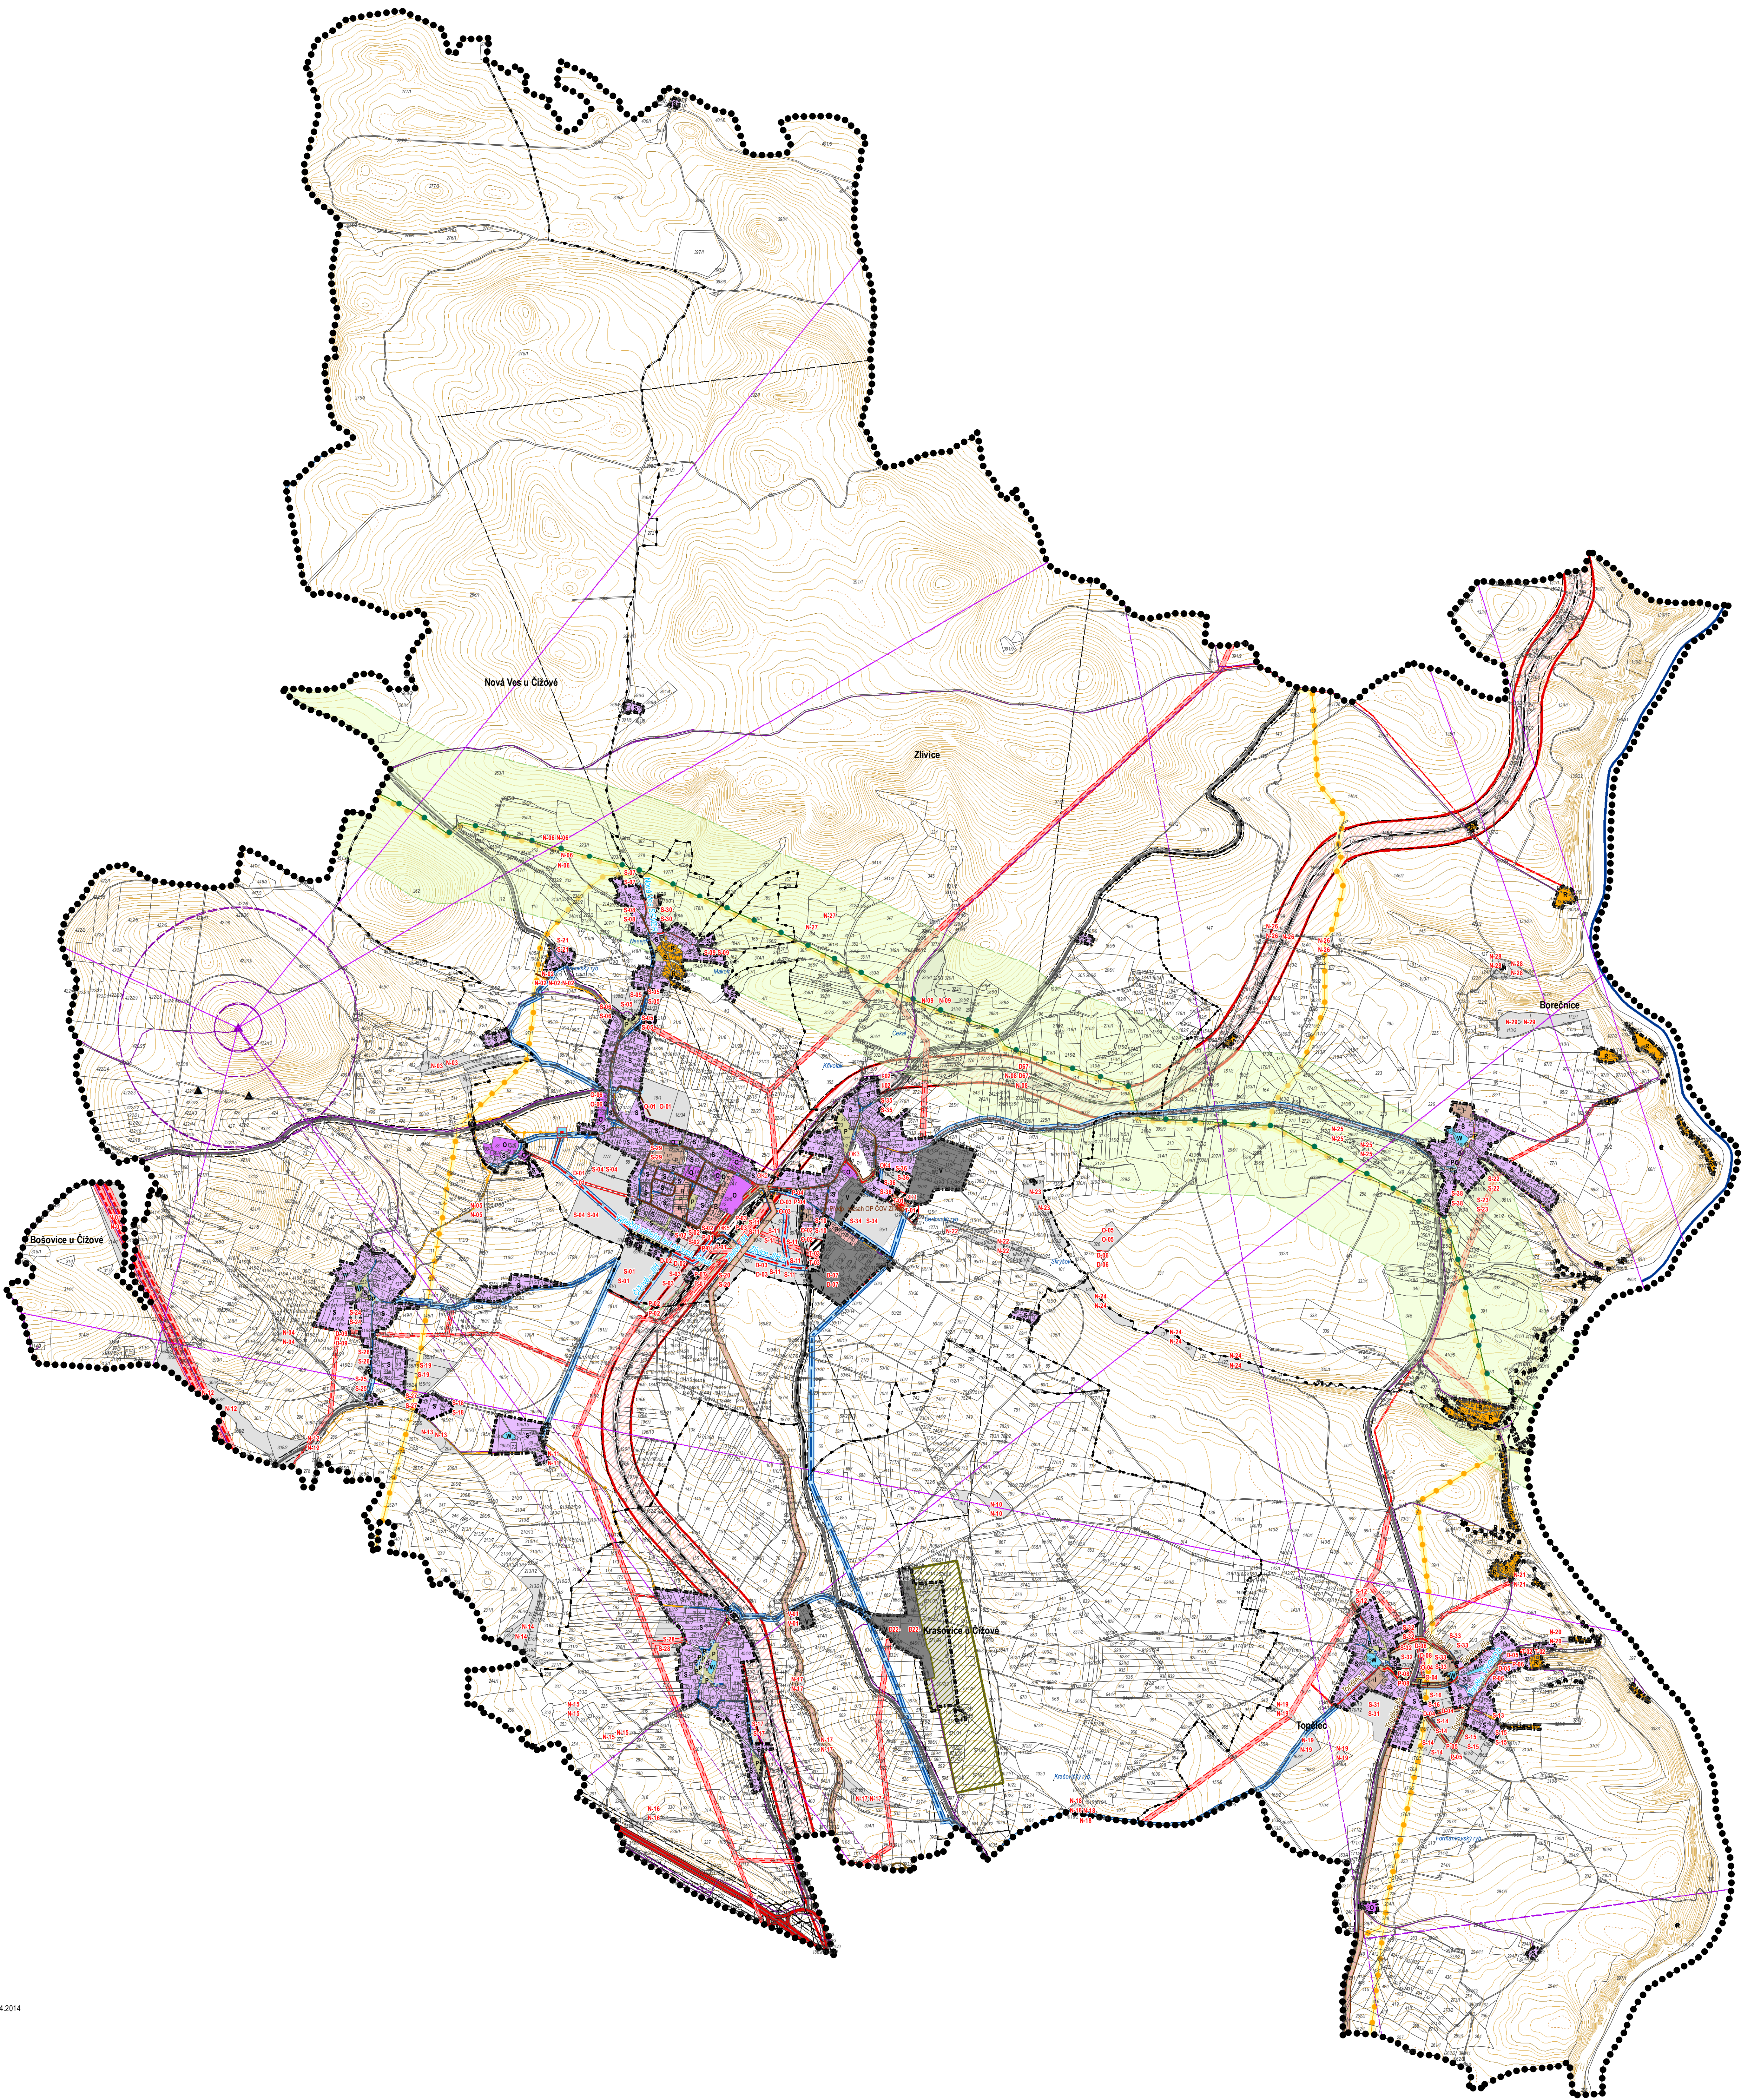

Legenda - STAV

- Hranice řešeného území
- Hranice katastru
- Hranice parcel dle KN
- Zastavěné území aktualizované k 1.4.2014
- ▲ Čerpací stanice kanalizace vč. OP
- Kanalizace - stav
- Objekty kanalizace - OP
- ČOV vč. OP
- Vodojem vč. OP
- ▲ Čerpací stanice vodovodu vč. OP
- Vodovody - stav
- Produktovod
- Produktovod - OP
- Kaldová ochrana produktovodu
- středotlaké
- vysokotlaké
- Plynovody - OP
- Objekty související s rozvodem plynu - ochranné pásmo
- Objekty související s rozvodem plynu - bezpečnostní pásmo
- Elektrická vedení - OP
- Trafostanice
- Trafostanice - OP
- Rozvodna
- Radiové směrové spoje - OP
- Radiové směrové spoje - OP
- ▲ Komunikační zařízení - body
- Komunikační zařízení - OP
- Komunikační vedení
- Komunikační vedení - OP

Legenda - NÁVRH

- Kanalizace - návrh - odl. komory
- Kanalizace - návrh
- Vodojem návrh
- ▲ Čerpací stanice vodovodu - návrh
- Vodovody - návrh
- Produktovod - návrh
- Kaldová ochrana produktovodu - návrh
- středotlaké - návrh
- vysokotlaké - návrh
- Plynovody - návrh
- Objekty související s rozvodem plynu - návrh
- Elektrická vedení - návrh
- Trafostanice - návrh
- Rozvodna - návrh
- Radiové směrové spoje - návrh
- Radiové směrové spoje - návrh
- Komunikační zařízení - návrh
- Komunikační zařízení - návrh
- Komunikační vedení - návrh
- Komunikační vedení - návrh

Legenda - ÚZEMNÍ REZERVY

- Kanalizace - územní rezerva
- Vodovody - územní rezerva

Záznam o účinnosti	
Správní orgán, který územní plán vydal	Zastupitelstvo obce Čížová
Číslo usnesení	274/2015
Datum nabytí účinnosti	21. listopadu 2016
Oprávněná úřední osoba pořizovatele	Ing. Tomáš Konejš, starosta obce
Doba zaplácení správní kvalifikací pořizovatele	Ing. arch. Radek Boček
Ing. Tomáš Konejš, starosta obce Čížová	

VYPRACOVATEL Atelier BOČEK Ing. arch. Radek Boček tel. 777 921 485, email: atelier.bocek@gmail.cz	PROJEKTOVATEL Ing. Jiří Horálek RNDr. Vojtěch Vyhnanek, ČSc. Obecní úřad Čížová, Čížová 75, 398 31 Čížová	ZODPOVĚDNÝ PRACOVNÍK Ing. arch. Radek Boček	
ÚZEMNÍ PLÁN ČÍŽOVÁ			09/2013
VÝKRES DOPRAVNÍ A TECHNICKÉ INFRASTRUKTURY			4