


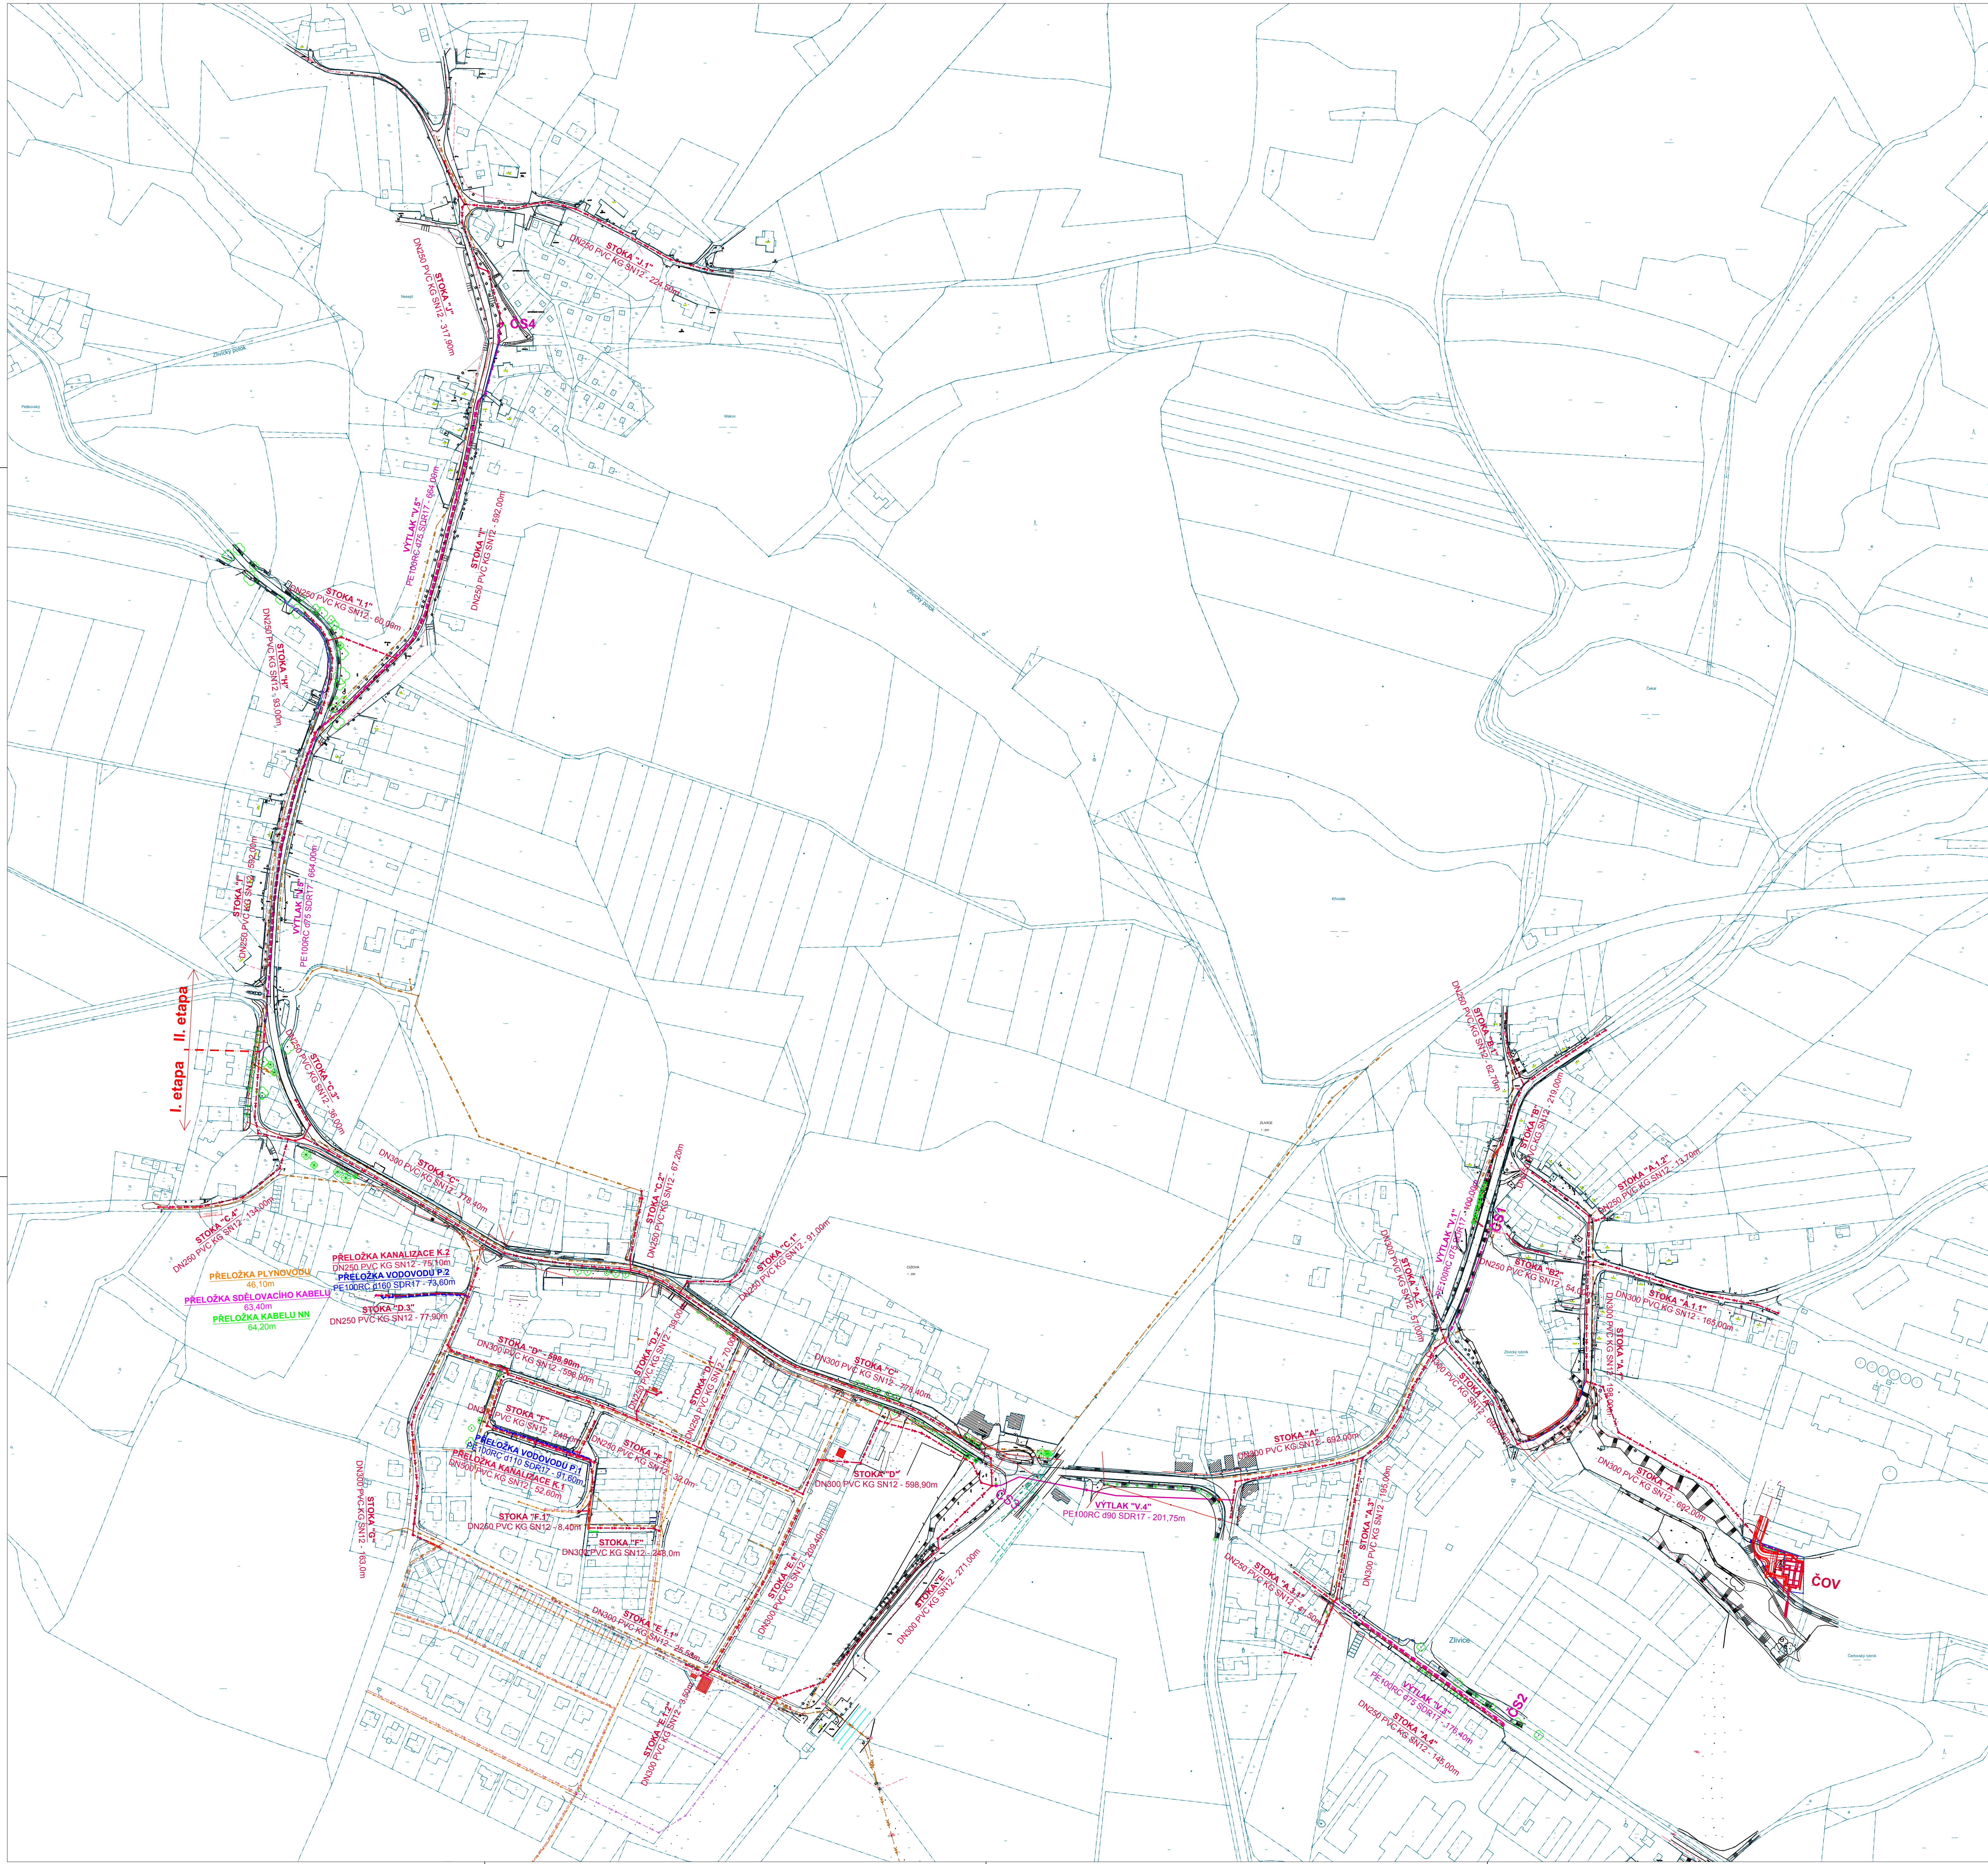

LEGENDA:

INŽENÝRSKÉ SÍTĚ - NAVRŽENÉ:

- SPLEŠKOVÁ KANALIZACE
- SPLEŠKOVÝ VÝTLAK
- PŘELOŽKA VODOVODU
- PŘELOŽKA KANALIZACE

INŽENÝRSKÉ SÍTĚ - STÁVAJÍCÍ:

- KANALIZACE - JEDNOTNÁ
- KANALIZACE - DEŠŤOVÁ
- KANALIZACE - SPLEŠKOVÁ

OSTATNÍ:

- 277 HRANICE KN PARCEL

VAK projekt s.r.o.		B. Němcové 12/2, 370 01 České Budějovice	
ING. PETR KOHOUTEK		ING. PETR KOHOUTEK	
OKRES Písek (Jihočeský kraj)		STUPEŇ PROJEKTU	
MÍSTO STAVBY k.ú. Nová Ves u Čížova - 624195, Zlivice - 624209		PROJEKTOVÁ DOKUMENTACE	
INVESTOR Obec Čížová, 398 31 Čížová		PRO PROJEKOVÁNÍ STAVBY (PP)	
NÁZEV AKCE		DATUM PROJEKTU	
CENTRÁLNÍ ČOV ČÍŽOVÁ A OPTIMALIZACE		VI/2020	
KANALIZAČNÍ SÍTĚ ČÍŽOVÁ, ZLIVICE, NOVÁ VES		FORMÁT VÝKRESU	
STAVEBNÍ OBJEKT		12xA4	
OBSAH VÝKRESU		MÉRITKO	
Celková situace stavby		1:2000	
		Č. VÝKRESU	
		C.4	