KOORDINAČNÍ VÝKRES

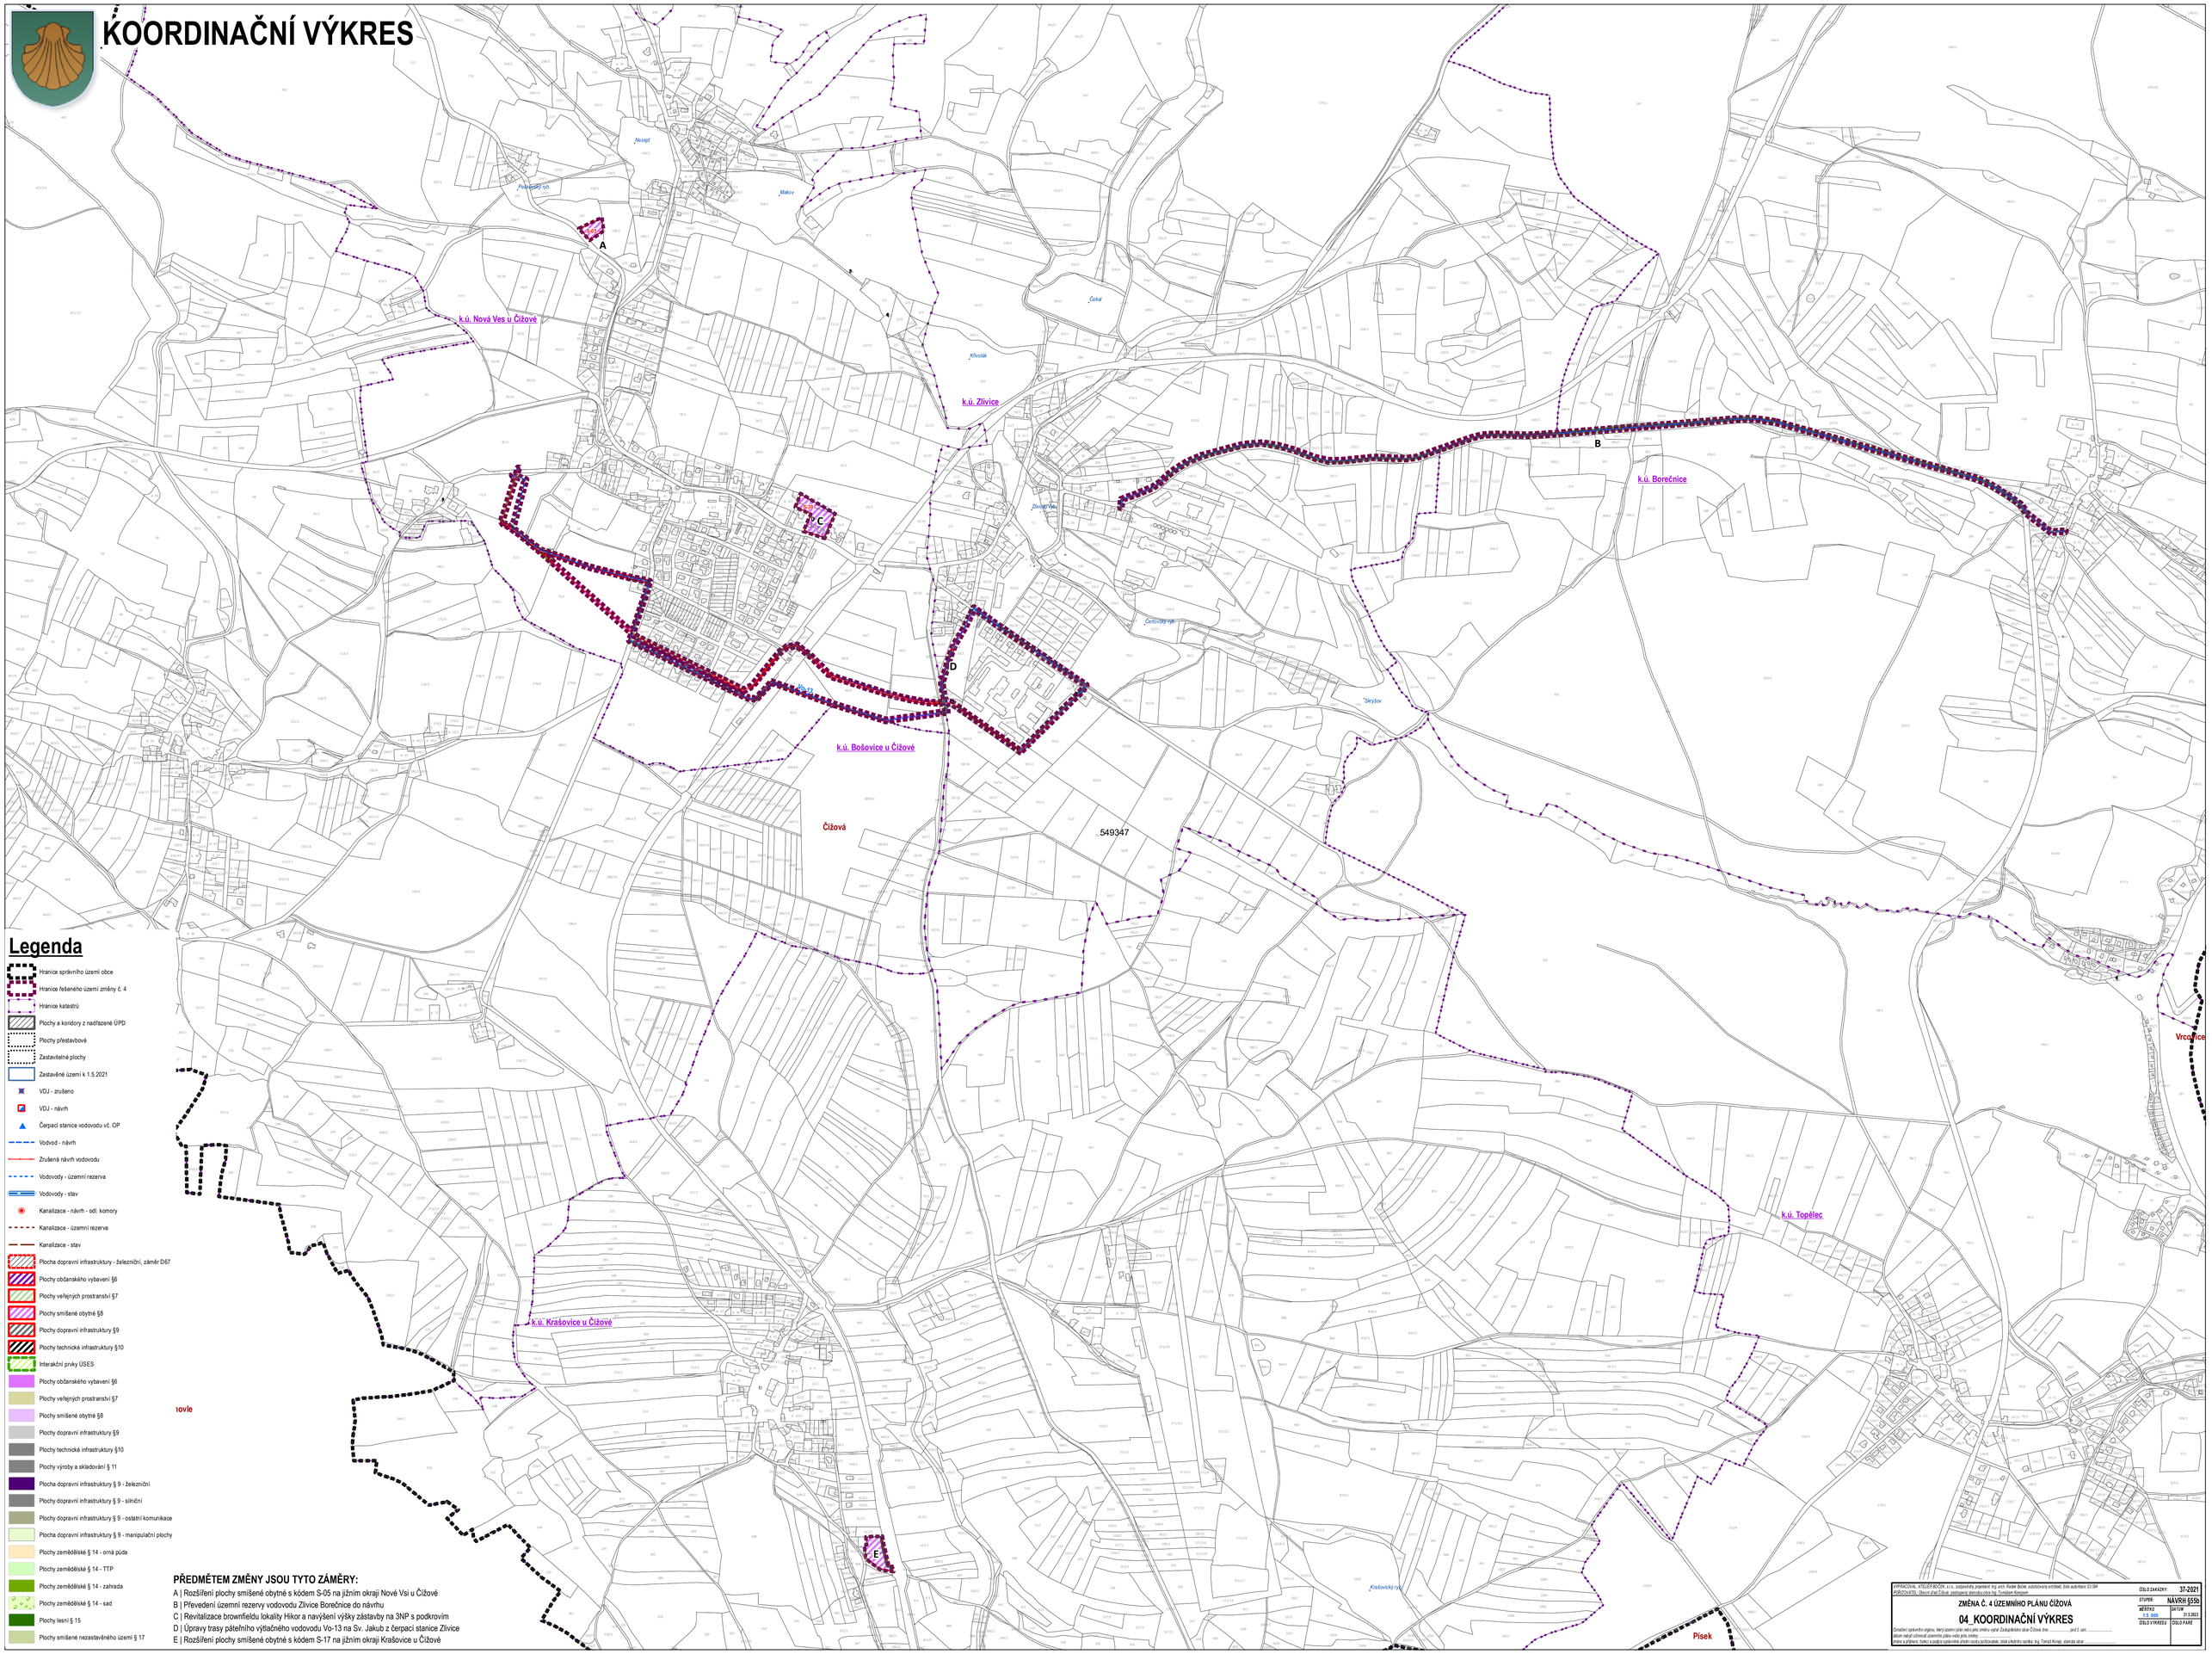

PŘEDMĚTEM ZMĚNY JSOU TYTO ZÁMĚRY:

A | Rozšíření plochy smíšené obytné s kódem S-05 na jižním okraji Nové Vsi u Čížové

B | Převedení územní rezervy vodovodu Zlivice Borečnice do návrhu

C | Revitalizace brownfieldu lokality Hikor a navýšení výšky zástavby na 3NP s podkrovím

D | Úpravy trasy páteřního výtlačného vodovodu Vo-13 na Sv. Jakub z čerpací stanice Zlivice

E | Rozšíření plochy smíšené obytné s kódem S-17 na jižním okraji Krašovice u Čížové

KRACÓVNA, ATELIÉR BOŠEK, s.r.o., zodpovědný projektant: Ing. arch. Radek Bošek, autorizovaný architekt, Číslo autorizace: 03 594 POŘIZOVATEL: Obecní úřad Čížová, zastoupený starostou obce Ing. Tomášem Kerstjan		DÍLO ZAKÁZKY:	37-2021
ZMĚNA Č. 4 ÚZEMNÍHO PLÁNU ČÍŽOVÁ		STUPEŇ:	NÁVRH §55b
04_KOORDINAČNÍ VÝKRES		MĚŘÍTKO:	DATUM
		1:5 000	21.3.2022
Označení vydavatele originálu, který upravuje plán nebo jeho změnu vydal: Zastupitelstvo obce Čížová, dne ..... pod č. usn.		DÍLO VÝKRESŮ:	DÍLO PARÉ
Název nebo jiné jednoznačné označení jiného nebo nového plánu:			
Jméno a příjmení, funkce a podpis oprávněné úřední osoby pořizovatele, otisk úředního razítka: Ing. Tomáš Kerstjan, starosta obce			